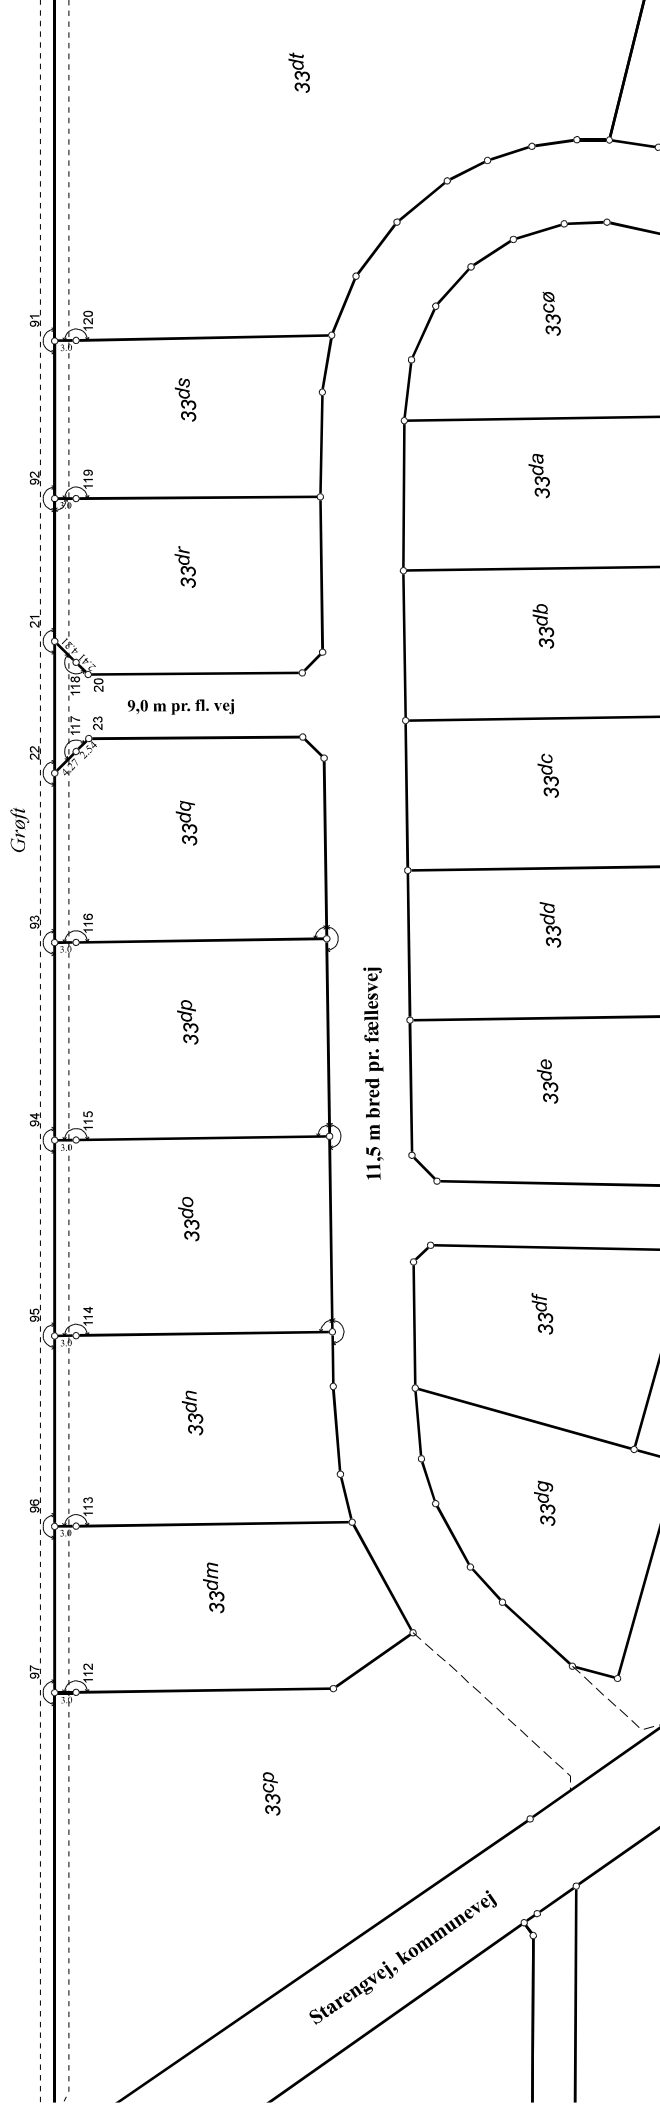


## Måleblad

Ifølge lov nr. 137 af 7. mar. 1990 er den, som flytter, borttager eller omlægger et kendeligt skelmærke eller et varigt mærke for opmåling, pligtig at betale udgifter ved dets genopbringelse.

100<sup>a</sup>

Matr.nr.: 33cp m.fl.

Ejertlav: V. Brønderslev, Brønderslev Jorder

Kommune: Brønderslev Kommune

Opmålt i: Juli 2023

Målførhold: 1:750

Lsp. j. nr.: 26304/2023

Martin Sørensen  
Landsinspektør

## KOORDINATLISTE SYSTEM S34J

GPS-RTK tj. tjeneste: Smartnet DK

NR Y (m) X (m) AFM

20	315084.96	236852.10	J
21	315091.03	236854.73	Ingen afm.
22	315073.88	236861.65	Ingen afm.
23	315076.59	236855.41	J
91	315130.08	236838.97	Ingen afm.
92	315109.56	236847.25	Ingen afm.
93	315051.85	236870.55	Ingen afm.
94	315026.15	236880.92	Ingen afm.
95	315000.72	236891.18	Ingen afm.
96	314975.95	236901.18	Ingen afm.

## KOORDINATLISTE SYSTEM S34J

GPS-RTK tj. tjeneste: Smartnet DK

NR Y (m) X (m) AFM

97	314954.34	236909.90	Ingen afm.
112	314953.26	236907.10	J
113	314974.87	236898.38	J
114	314999.64	236888.39	J
115	315025.07	236878.12	J
116	315050.77	236867.75	J
117	315075.58	236857.73	J
118	315087.17	236853.06	J
119	315108.46	236844.46	J
120	315129.02	236836.17	J

## Signaturforklaring:

B o : Betonskelpel

J o : Jernrør med skellegn

P o : Plade eller bolt med skellegn

T o : Træpel med skellegn

Mål eller koordinater, der kun er til brug ved indlægningen på matrikelkortet angivet med klamme.

Mål eller koordinater, der er overført fra en sug, der tidligere er indsendt til Kort og Matrikelstyrelsen, er mærket GL.

B/D o : Betonskelpel sikret med underjordisk drenør

BJ o : Betonskelpel sikret med underjordisk drenør

JD o : Jernrør sikret med underjordisk jernrør

JL o : Jernrør sikret med underjordisk jernrør

- - - - - Blinnet-skel, der ikke bortfalder

Andre signaturer:

Se DS 104 og 198

i a o : Ingen dimensivering

NS o : Naturskærm

HJ o : Højblønde

MM o : Måle af mur