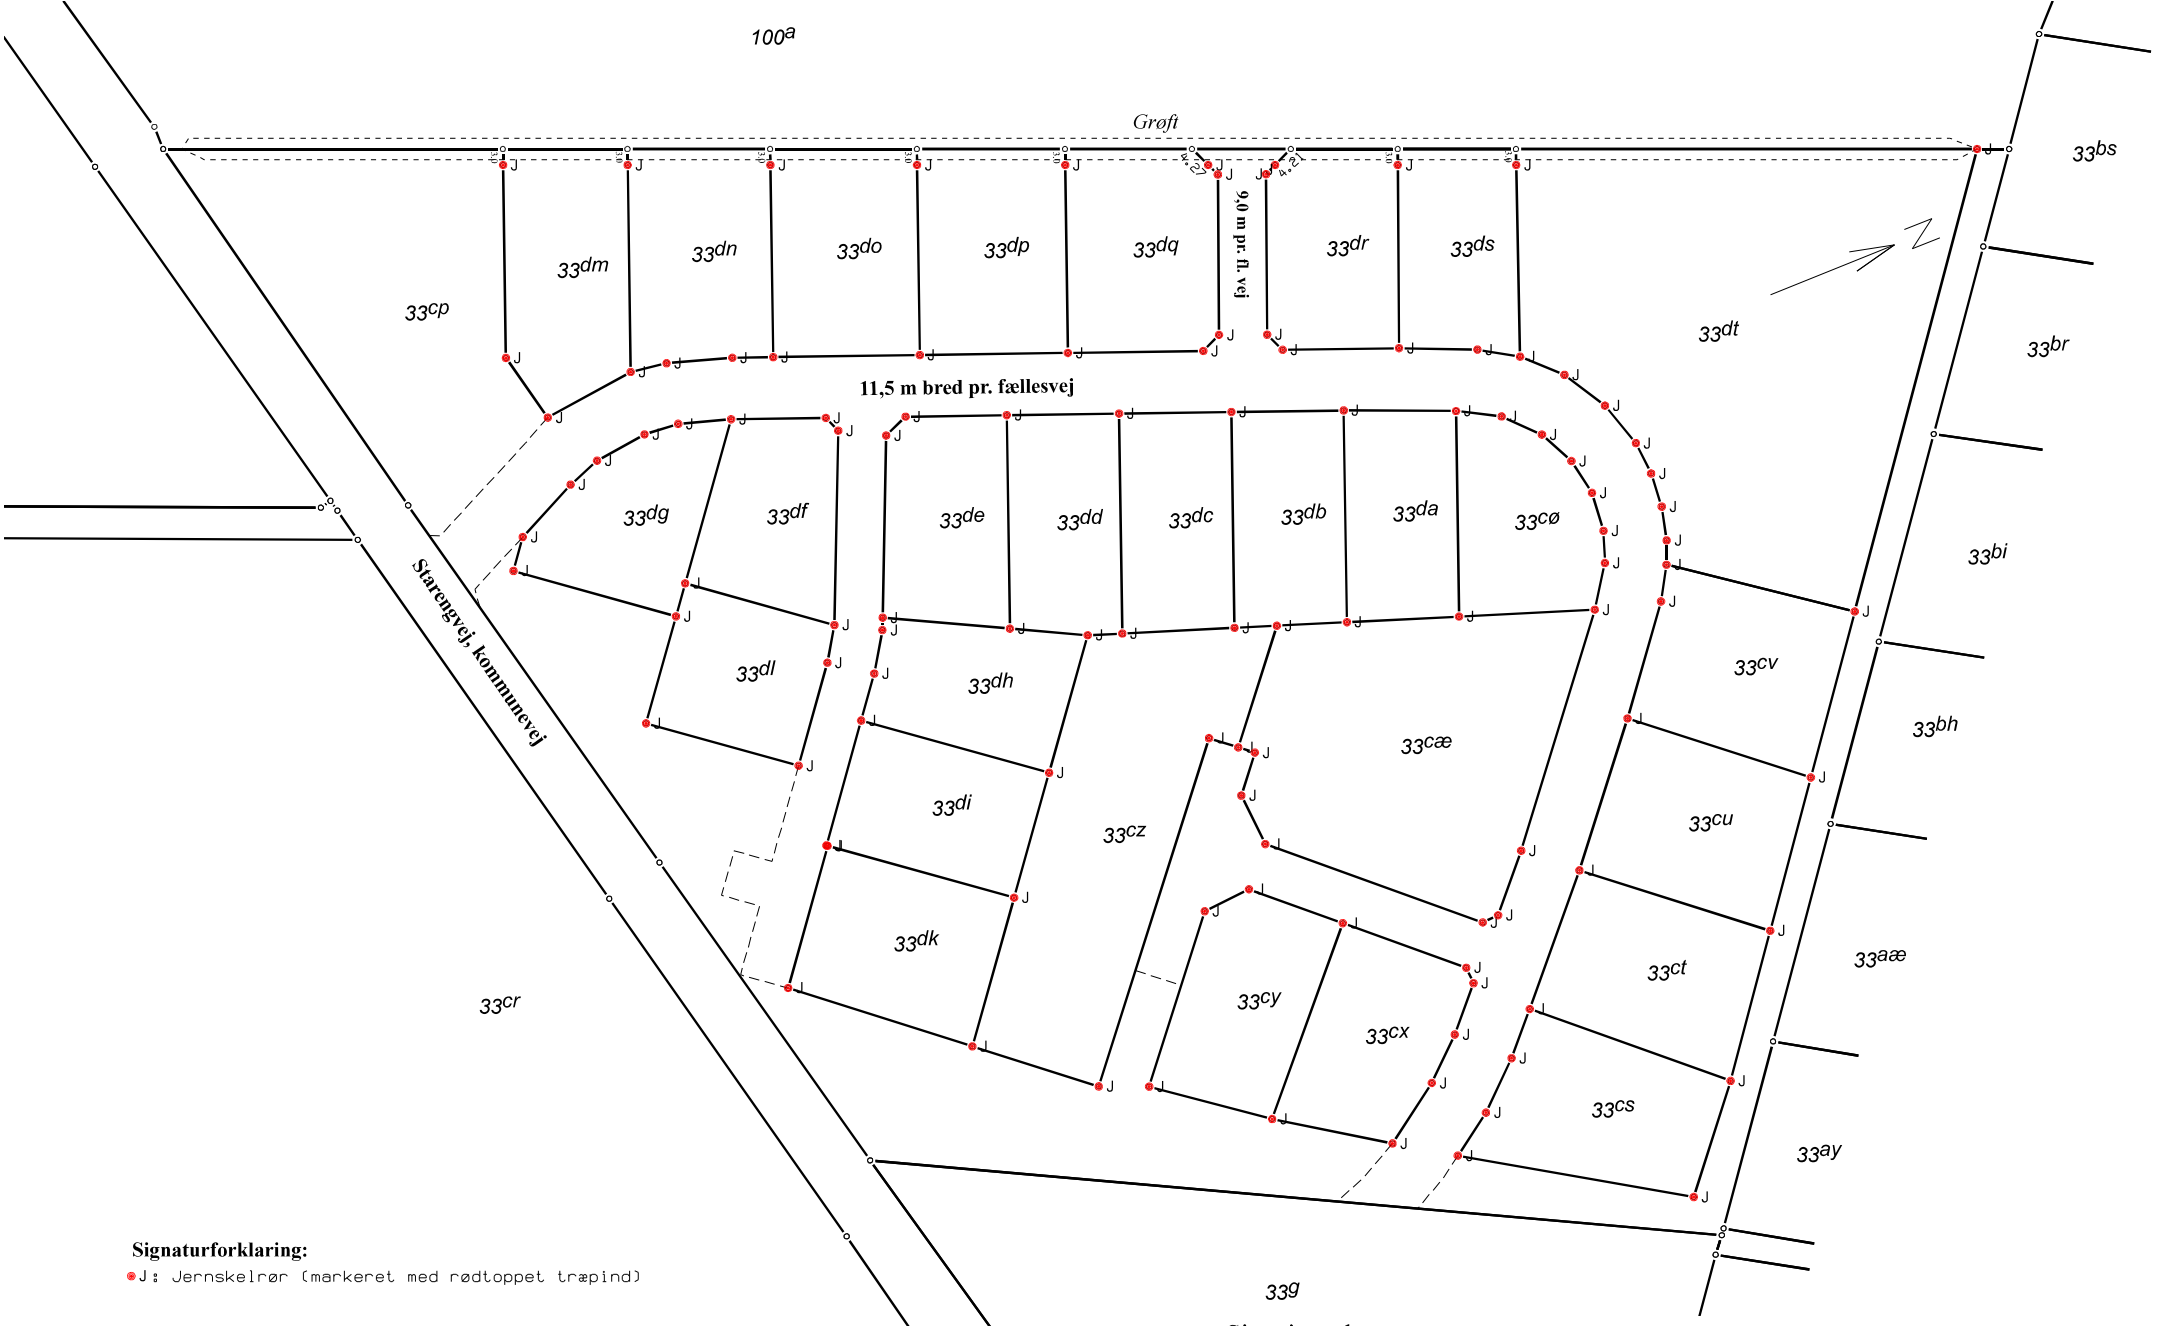

Signaturforklaring:

J: Jernskelrør (markeret med rødtoppet træpind)

Situationsplan

Vedr.	skelafmærkning
Matr. nr.	33cp m.fl.
Ejerlav	V. Brønderslev, Brønderslev Jorder
Kommune	Brønderslev Kommune

LANDINSPEKTØR NORD
BRØNDERSLEV JAMMERBUGT AALBORG
WWW.LANDNORD.DK INFO@LANDNORD.DK

Målforhold 1:1000

Udfærdiget d. 14.07.2023

Lsp.j.nr.: 26304/2023