


Facade mod Fynsgade (Syd)

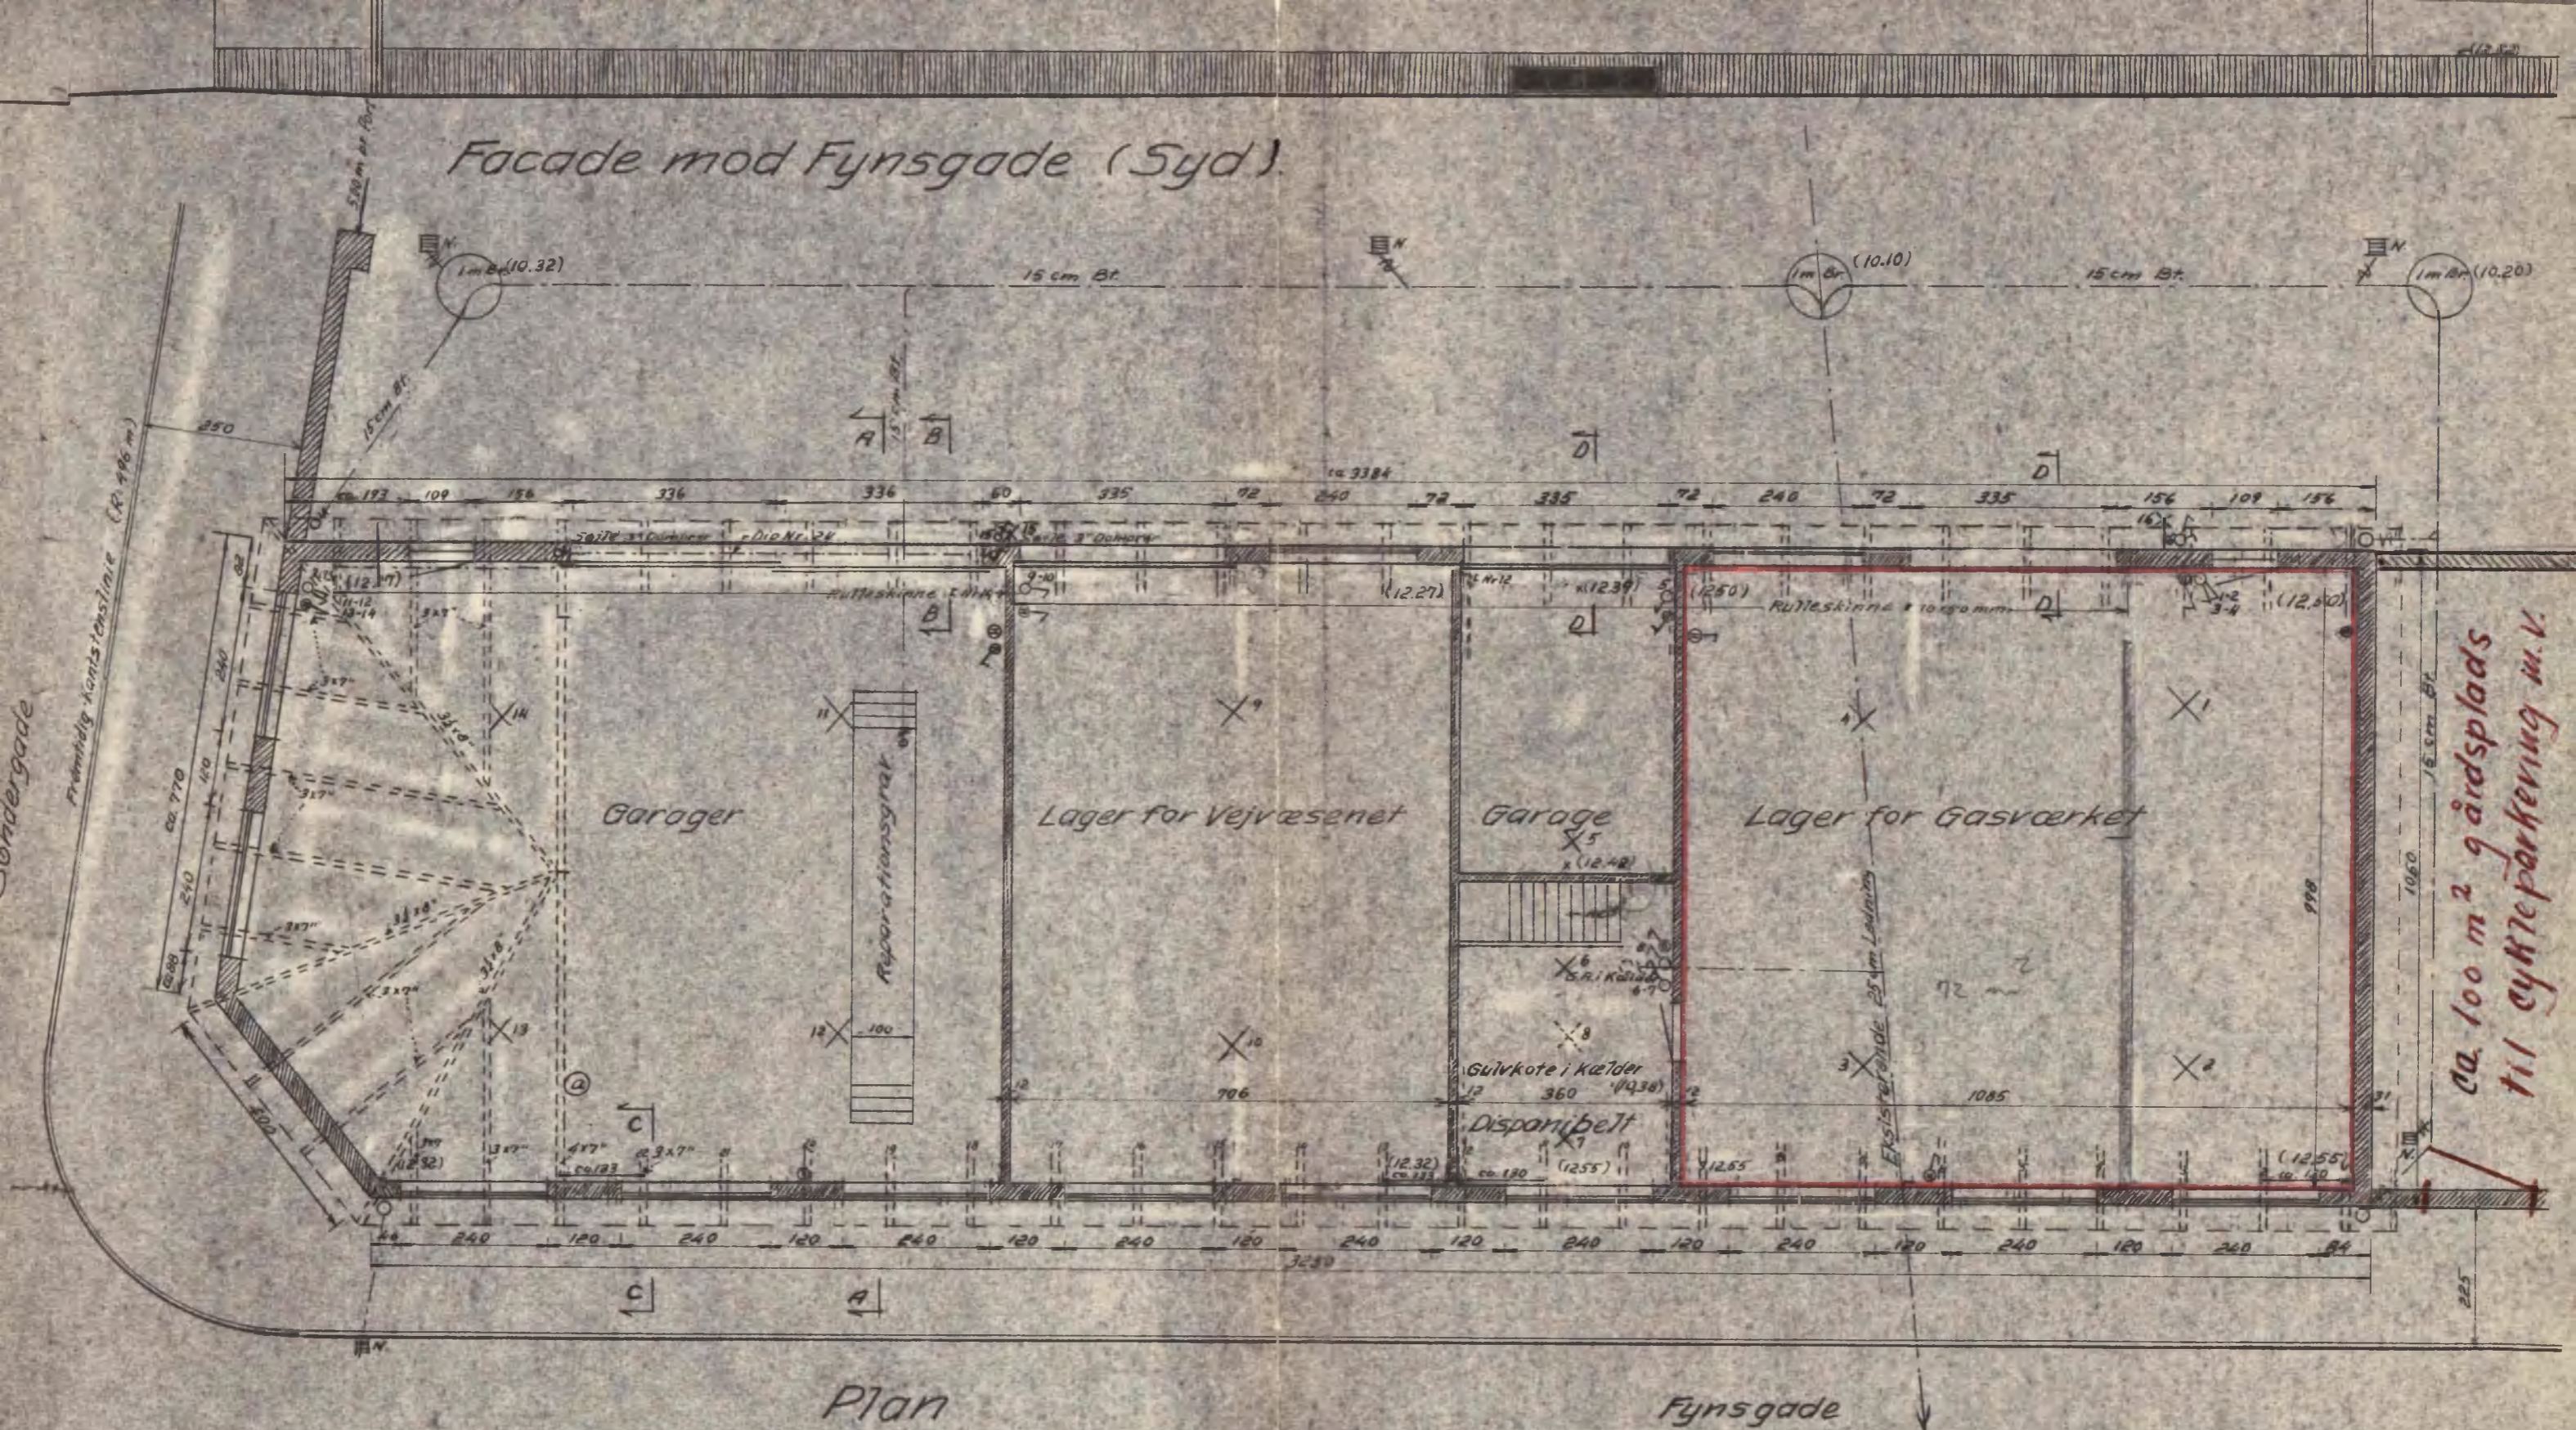

ca. 100 m<sup>2</sup> gårdsplads  
til cykelparkering m.v.

Plan

Fynsgade

## FÆRDIGMELDING

### Autoriseret kloakarbejde

MODTAGET  
31 AUG. 2010

Brønderslev Kommune  
Fællessekretariatet

#### Forbruger:

Navn: Produktionsskolen

Adresse: Søndergade 25

Postnr: 9700 By: Brønderslev Matr. Nr: 68a

Arbejdets art: Fornyelse af gulvafløb i kælder

#### Kloakmester:

Undertegnede erklærer hermed, at være ansvarlig for det udførte kloakarbejde

Kloakmestervirksomhedens Stempel :



Sted : \_\_\_\_\_ Dato: \_\_\_\_\_

Brønderslev 27.08.2010


*Mogens Jensen*  
Mogens Jensen  
Underskrift Teknisk ansvarlig

#### Dokumentation:

	JA	NEJ
Byggevarer er i overensstemmelse med EU's byggevaredirektiv og danske byggeregler	X	
Stemplet og underskrevet rettet tegning vedlagt - (som udført)	X	
Arbejdet er udført i overensstemmelse med tilladelsens betingelser	X	
Drift / vedligeholdelsesplan udleveret til ejer / bruger	X	
Kvalitetssikring udført i overensstemmelse med gældende regler	X	

Evt. beskrivelse / skitse af det udførte:

Se vedlagte tegning

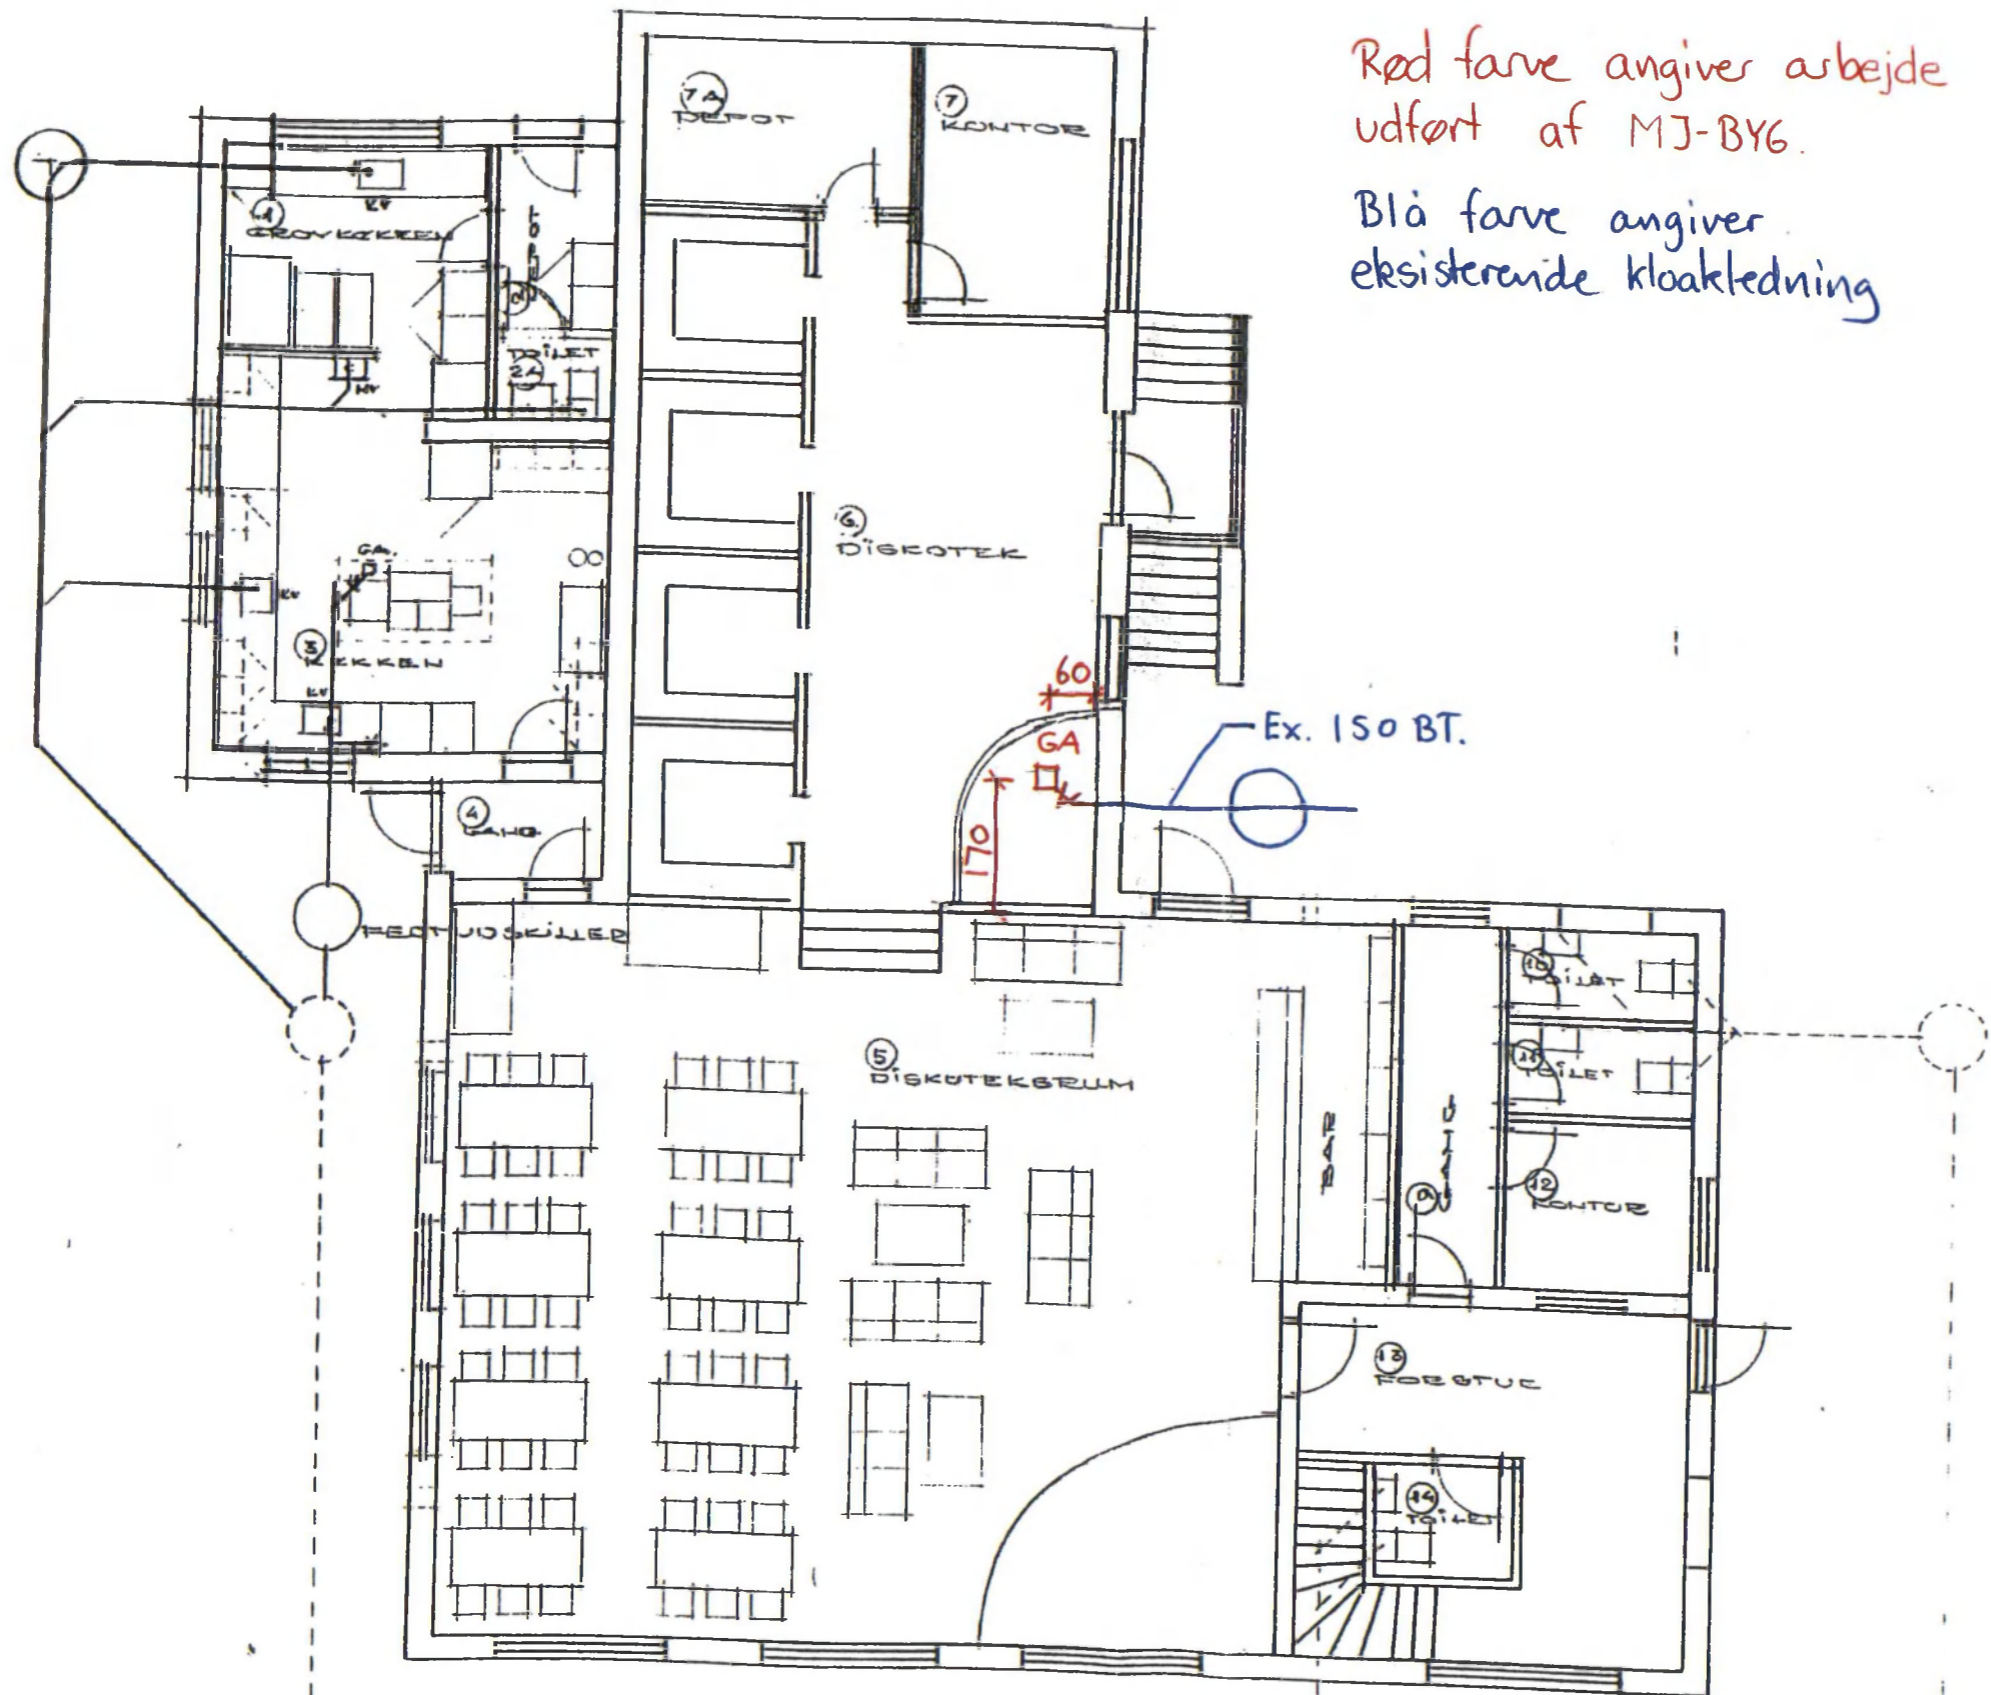

Rød farve angiver arbejde udført af MJ-BYG.

Blå farve angiver eksisterende kloakledning

~~Stueplan~~  
Udført i kelderplan

Produktionsskolen, Søndergade 25, 9700 Brønderslev  
Fornyelse af gulvafløb i kælder  
Kloakplan 1:100  
Dato: 27.08.2010 - Sagsnr. 770479 - Int.: PL  
MJ-BYG Brønderslev ApS  
TEGNING NR: 59 - SOM UDFØRT