

SAGS NR.: BS 13901

C011 SAGSREGISTERING. BYGGESAG 27.11.91 11.16 NC10 805 SIDE 1

EJDNR: 060727 EJR.L.ESR-NR: V. BRØNDERSLEV, BRØNDERSLEV JORDER
ADR. : SØNDERGADE 19 MATRIKEL: 003 0068 0000 00
SAGSNR.: 13901 SAGSBHDL.: FM AFSLUTNINGSDATO:
ART: 3 BR-82 TILLADELSE INDHOLD: OMBYGNING AF KØKKENFACILITETER M.V. MODTAGET: 911126 DATERET: 911126
STATISTIKFELT: SORTERING:
ANSØG.: SOCIAL- OG SUNDHEDSFORV. EJER: BRØNDERSLEV KOMMUNE, BH
BRØNDERSLEV KOMMUNE SMUTTEN, NEDLAGT GASVÆRK, BEBOELSER
BREDGADE 60
9700 BRØNDERSLEV BEVARINGSVURD: NEJ

SPECIEL BEMÆRKNING:
BEMÆRKNING: BYGGETILLADELSE TIL:
- OMBYGNING AF KØKKENFACILITETER M.V.

Table with 4 columns: Description, Unit, Price, Total. Rows include Etageareal, Standardgebyr, Minimumsgebyr, and I alt.

Table with 2 columns: Event/Date, Date. Rows include Byggetilladelse den, Ibrugtagningstilladelse den, Kvittring for anm. den, Sendt til, and Påbegyndt den.

TELEFONSAMTALER, BREVE, AFTALER, BEMÆRKNINGER:

Bemærkninger til ibrugtagningstilladelse:

Vilkår i byggetilladelse:

Ansøgerens navn og adresse	Oplyses ved henvendelser					
Social-og Sundhedsforvaltningen Rådhuset Gl. Rådhusplads 3-5 <u>9700 BRØNDERSLEV.</u>	Ejendomsnummer	Bygn.nr.	Vejkode	Husnr.	B	Etage
	06072-7		8048	19		
	Side/dørnr.	Ejerlejlighedsnummer	Byggesagsnummer			
				13901		
Byggetilladelse Se vejledningen på bagsiden!						

I anledning af Deres ansøgning om byggetilladelse vedrørende ejendommen

Vejnavn (stedbetegnelse)	Søndergade	Husnummer	19-25
Matrikelbetegnelse	68 Vester Brønderslev - Brønderslev Jorder.		

meddeles tilladelse efter Bygningsreglement af 1982 Bygningsreglement for småhuse af 1985

Byggearbejdets art og omfang
Ombygning af køkkenfaciliteter m.v.


Tilladelsen er givet på betingelse af, at arbejdet udføres i overensstemmelse med de oplysninger, der er givet i ansøgningen. Kommunalbestyrelsen har på grundlag af Deres oplysninger konstateret, at det ansøgte ikke strider mod den anden lovgivning, der er nævnt i vejledningen. Der er ikke taget stilling til, om projektet overholder eventuelle servitutter, der påhviler ejendommen. Tilladelsen gives på betingelse af, at

<input type="checkbox"/> tilsyn rekvireres hos kommunen	<input type="checkbox"/> følgende vilkår iagttages:
Vilkår	
<u>BEHOLDES I BYGGESAGEN.</u>	

Gebyr

Gebyr efter bygningsreglementet	Kr. - 0 -
---------------------------------	-----------

Dato og underskrift

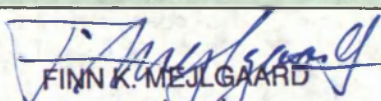Dato	Underskrift
27. november 1991.	 FINN K. MEJLGAARD cand. arch. arkitekt m.a.a.

Vejledning

Er tilladelse meddelt efter BR 1982, gælder følgende:

Byggetilladelse.

En byggetilladelse bortfalder, hvis arbejdet ikke er påbegyndt inden et år fra tilladelsens dato.

Anmeldelse af påbegyndelse af byggearbejder.

Inden byggearbejdet påbegyndes, skal meddelelse herom gives til kommunalbestyrelsen. Meddelelsen skal indeholde oplysning om, hvem der forestår eller udfører arbejdet.

Er et arbejde ikke påbegyndt inden en måned efter det anmeldte tidspunkt for dets påbegyndelse, eller har arbejdet været standset længere end en måned, skal ny påbegyndelse anmeldes til kommunalbestyrelsen.

I byggetilladelsen kan bestemmes, at der skal foretages anmeldelse til kommunalbestyrelsen på forskellige stadier i byggeriet.

Når et byggearbejde er afsluttet, skal det færdigmeldes til kommunalbestyrelsen. Samtidig hermed indsendes en attest fra skorstensfejeren om, at intet er til hinder for rensning af skorstene og ildsteder.

Forhold til anden lovgivning.

Kommunalbestyrelsen har konstateret, at byggeriet ikke er i strid med følgende anden lovgivning:

By- og landzonelov, kommuneplanlov, lov om sommerhuse og camping, naturfredningslov, bygningsfredningslov, skovlov, sandflugtslov, miljøbeskyttelseslov, vandforsyningslov, arbejdsmiljølov, lov om offentlige veje, privatvejslov, sanerings- og byfornyelseslove, lov om midlertidig boligregulering, lov om bygningsmæssige civilforsvarsforanstaltninger, lov om varmeforsyning og brandlov.

Tilladelse til ibrugtagning.

Byggearbejdet må ikke tages i brug uden kommunalbestyrelsens tilladelse. Kommunalbestyrelsen kan give tilladelse til, at bebyggelsen kan tages i brug, helt eller delvis, uanset at byggearbejdet endnu ikke er helt afsluttet.

Er tilladelse meddelt efter BR-S 1985, gælder følgende:

Byggetilladelse.

En byggetilladelse bortfalder, hvis arbejdet ikke er påbegyndt inden et år fra tilladelsens dato.

I byggetilladelsen kan der stilles krav om, at kommunalbestyrelsen skal have besked, når forskellige stadier af byggearbejdet udføres.

Forhold til anden lovgivning.

Kommunalbestyrelsen har konstateret, at byggeriet ikke er i strid med følgende anden lovgivning:

By- og landzonelov, kommuneplanlov, lov om miljøbeskyttelse, naturfredningslov, bygningsfredningslov, lov om sommerhuse og camping, skovlov, sandflugtslov, vandforsyningslov, lov om offentlige veje, privatvejslov, sanerings- og byfornyelseslove, boligreguleringslov og lov om varmeforsyning.

Hvis byggetilladelsen indeholder krav fra anden lovgivning, skal dette nævnes særskilt i tilladelsen.

Færdigmelding.

Når byggearbejdet er afsluttet, skal der ske færdigmelding til kommunalbestyrelsen. Byggearbejdet kan tages i brug uden tilladelse fra kommunalbestyrelsen.

Fællesbestemmelser

Sikkerhedsstillelse.

Er de i byggelovens § 4, stk. 1 nævnte byggemodningsarbejder ikke udført, inden byggearbejdet agtes påbegyndt, kan der i forbindelse med byggetilladelsen stilles krav om sikkerhed for, at arbejdet udføres, inden det tillades at bebyggelsen tages i brug. Bestemmelsen om sikkerhedsstillelse finder tilsvarende anvendelse, når lokalplan indeholder bestemmelser om foretagelse af afskærmningsforanstaltninger som betingelse for at tage en ny bebyggelse i anvendelse.

Dispensation.

For dispensation til at fravige bestemmelserne i reglementet, gælder byggelovens § 22. Dispensation søges ved kommunalbestyrelsen. Dispensationsreglerne findes i BR-82 kap. 1.10 og BR-S 85 afsnit 1.13.

For dispensation til at fravige bestemmelserne i anden lovgivning gælder dispensationsbestemmelserne i den pågældende lov. Ansøgning indsendes til den myndighed, der har dispensationskompetencen efter den pågældende lovgivning.

Klage.

Kommunalbestyrelsens afgørelse i medfør af byggelovgivningen kan påklages til statsamtet (i Københavns og Frederiksberg kommune til Boligministeriet) i overensstemmelse med byggelovens §§ 23 og 24 samt § 31 B. (Det gælder dog udelukkende retslige spørgsmål).

Klagefristen er 4 uger fra den dag, afgørelsen er meddelt den pågældende, hvis ikke andet er fastsat.

Afgørelser i medfør af anden lovgivning kan påklages i overensstemmelse med klagebestemmelserne i den pågældende lov.

Straf.

Med bøde straffes den, der overtræder reglementets bestemmelser. Straffebestemmelserne findes i BR-82 kap. 1.11 og BR-S 85 afsnit 1.15.

Gebyr.

Kommunalbestyrelsen kan beslutte at opkræve gebyr for meddelelse af tilladelser efter byggeloven. Gebyrbestemmelserne findes i BR-82 kap. 1.9 og BR-S 85 afsnit 1.12.

DRAG JEM X INIF
dote base
arkitekt 5 8 m Notis

**BRØNDERSLEV KOMMUNE**BYGNINGSINSPEKTORATET
TELEFON 98 82 07 77

Byggetilladelsens dato

27. nov. 1991.

Social & sundhedsforv.
Rådhuset
9700 Brønderslev.

Anføres ved henvendelser

Ejendomsnummer	Bygn.nr.	Opg.nr.	Vejkode	Husnr.	B
060772-7					
Etage	Side/dørnr.	Ejerlighedsnummer	Byggesagsnummer		
		-	13901		

Ibrugtagningstilladelse

Det meddeles, at byggearbejdet på ejendommen

Vejnavn (stedbetegnelse)	Husnummer
Søndergade	19
Matrikelbetegnelse	
68 Vester Brønderslev, Brønderslev jorder.	

omfattende

Byggearbejdets art og omfang

Ombygning af køkkenfaciliteter

kan tages i brug

Dato	Underskrift
30. sept. 1993	 FINN K. MEJLGAARD Arkitekt m.a.a.



BRØNDERSLEV KOMMUNE

TEKNISK FORVALTNING
Bredgade 60
9700 BRØNDERSLEV.

Tlf.: 98-820777

Byggesag nr. 13901

ERKLÆRING OM UDFØRELSE AF AFLØBSINSTALLATIONER. (Kloakarbejde)

På ejendommen:

VEJNAVN (stedbetegnelse)	Søndergade	HUSNUMMER	19 - 25
MATRIKELBETEGNELSE	68 Vester Brønderslev		

Undertegnede autoriserede KLOAKMESTER erklærer herved, at kloakarbejdet (afløbsanlæg i jord udført til- og med kælder- eller stuegulv) på ovennævnte ejendom vil blive udført af mig i nøje overensstemmelse med gældende foreskrifter, med Deres instruks samt tilsynets anvisning.

Svend Erik Jensen den 24-09-1993

Murer- & aut. kloakmester
Svend Erik Jensen
Danevej 3 - 9700 Brønderslev
Tlf. 98 82 25 45
Direktion 30 25 42 76

Firmastempel : _____

Underskrift : _____
Svend Erik Jensen

BEMÆRK:

Den autoriserede mester må ikke anmelde eller overtage ansvaret for afløbsarbejder, der er eller vil blive udført af personer, som ikke er ansat i virksomheden og lønnet direkte af denne.

Overtrædelse af autorisationsbestemmelserne kan medføre tilbagekaldelse af autorisation.

Teknisk Forvaltning
Nærværende erklæring skal være fremsendt Teknisk forvaltning inden arbejdet påbegyndes.

- 6 SEP. 1993

BS

Anmodning om syn, der ønskes foretaget samme dag, må indgives telefonisk til forvaltningen senest kl. 10⁰⁰.



BRØNDERSLEV KOMMUNE

TEKNISK FORVALTNING
Bredgade 60
9700 BRØNDERSLEV.

TLF.: (98) 82 07 77

Byggesag nr. 13901

ERKLÆRING OM UDFØRELSE AF VANDINSTALLATIONER.

På ejendommen:

VEJNAVN (stedbetegnelse)	Søndergade	HUSNUMMER	19-25
MATRIKELBETEGNELSE	68 Vester Brønderslev		

Undertegnede autoriserede VANDMESTER erklærer herved, at vandinstallationsarbejdet på ovennævnte ejendom vil blive udført af mig i nøje overensstemmelse med gældende foreskrifter, med Deres instruks samt tilsynets anvisning.

_____ den 2-9-93

AUT. KLOAKMESTER
AUT. VVS INSTALLATØR 
Per Wahlberg

Frederiksgade 12 9700 Brønderslev Tlf. 08 82 20 88

Firmastempel : _____

Underskrift : _____

Per Wahlberg

BEMÆRK:

Den autoriserede mester må ikke anmelde eller overtage ansvaret for vandinstallationsarbejder, der er eller vil blive udført af personer, som ikke er ansat i virksomheden og lønnet direkte af denne.

Overtrædelse af autorisationsbestemmelserne kan medføre tilbagekaldelse af autorisation.

Nærværende erklæring skal være fremsendt Teknisk forvaltning

inden arbejdet påbegyndes.

6 SEP. 1993

BS

Anmodning om syn, der ønskes foretaget samme dag, må indgives telefonisk til forvaltningen senest kl. 10⁰⁰.



BRØNDERSLEV KOMMUNE

TEKNISK FORVALTNING

Bredgade 60

9700 BRØNDERSLEV.

Tlf.: 98-820777

Byggesag nr. 13901

ERKLÆRING OM UDFØRELSE AF AFLØBSINSTALLATIONER. (Sanitetsarbejde)

På ejendommen:

VEJNAVN (stedbetegnelse)	Søndergade	HUSNUMMER	19-25
MATRIKELBETEGNELSE	68 Vester Brønderslev		

Undertegnede autoriserede SANITETSMESTER erklærer herved, at sanitetsarbejdet (afløbsanlæg - faldstammer m.m. - over kelder- eller stuegulv) på ovennævnte ejendom vil blive udført af mig i nøje overensstemmelse med gældende foreskrifter, med Deres instruks samt med tilsynets anvisninger.

den 2-9-93

AUT. KLOAKMESTER
AUT. VVS INSTALLATØR

Per Wahlberg
Frideriksgade 12 9700 Brønderslev Tlf. 08822088

Firmastempel : _____

Underskrift : Per Wahlberg

BEMÆRK:

Den autoriserede mester må ikke anmelde eller overtage ansvaret for afløbsarbejder, der er eller vil blive udført af personer, som ikke er ansat i virksomheden og lønnet direkte af denne.

Overtrædelse af autorisationsbestemmelserne kan medføre tilbagekaldelse af autorisation.

Teknisk Forvaltning
Nærværende erklæring skal være fremsendt Teknisk forvaltning inden arbejdet påbegyndes.

- 6 SEP. 1993

BS



Anmodning om syn, der ønskes foretaget samme dag, må indgives telefonisk til forvaltningen senest kl. 10⁰⁰.

BRØNDERSLEV KOMMUNE
 TEKNISK FORVALTNING
 TORVEGADE 11
 9700 BRØNDERSLEV


TLF.: (08) 82 07 77

Tegn./ing: HJ
 Mål:
 Dato: 2/9-87
 Rev. dato: 25.11.91


Brønderslev Kommune Ungdomsklub
 Søndergade 21
 IUDRETNING AF NYT
 KØKKEN.

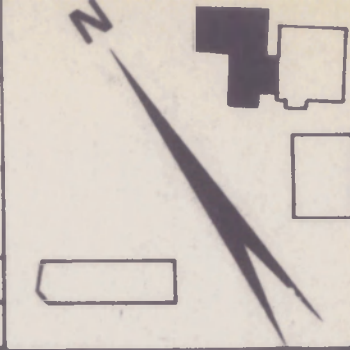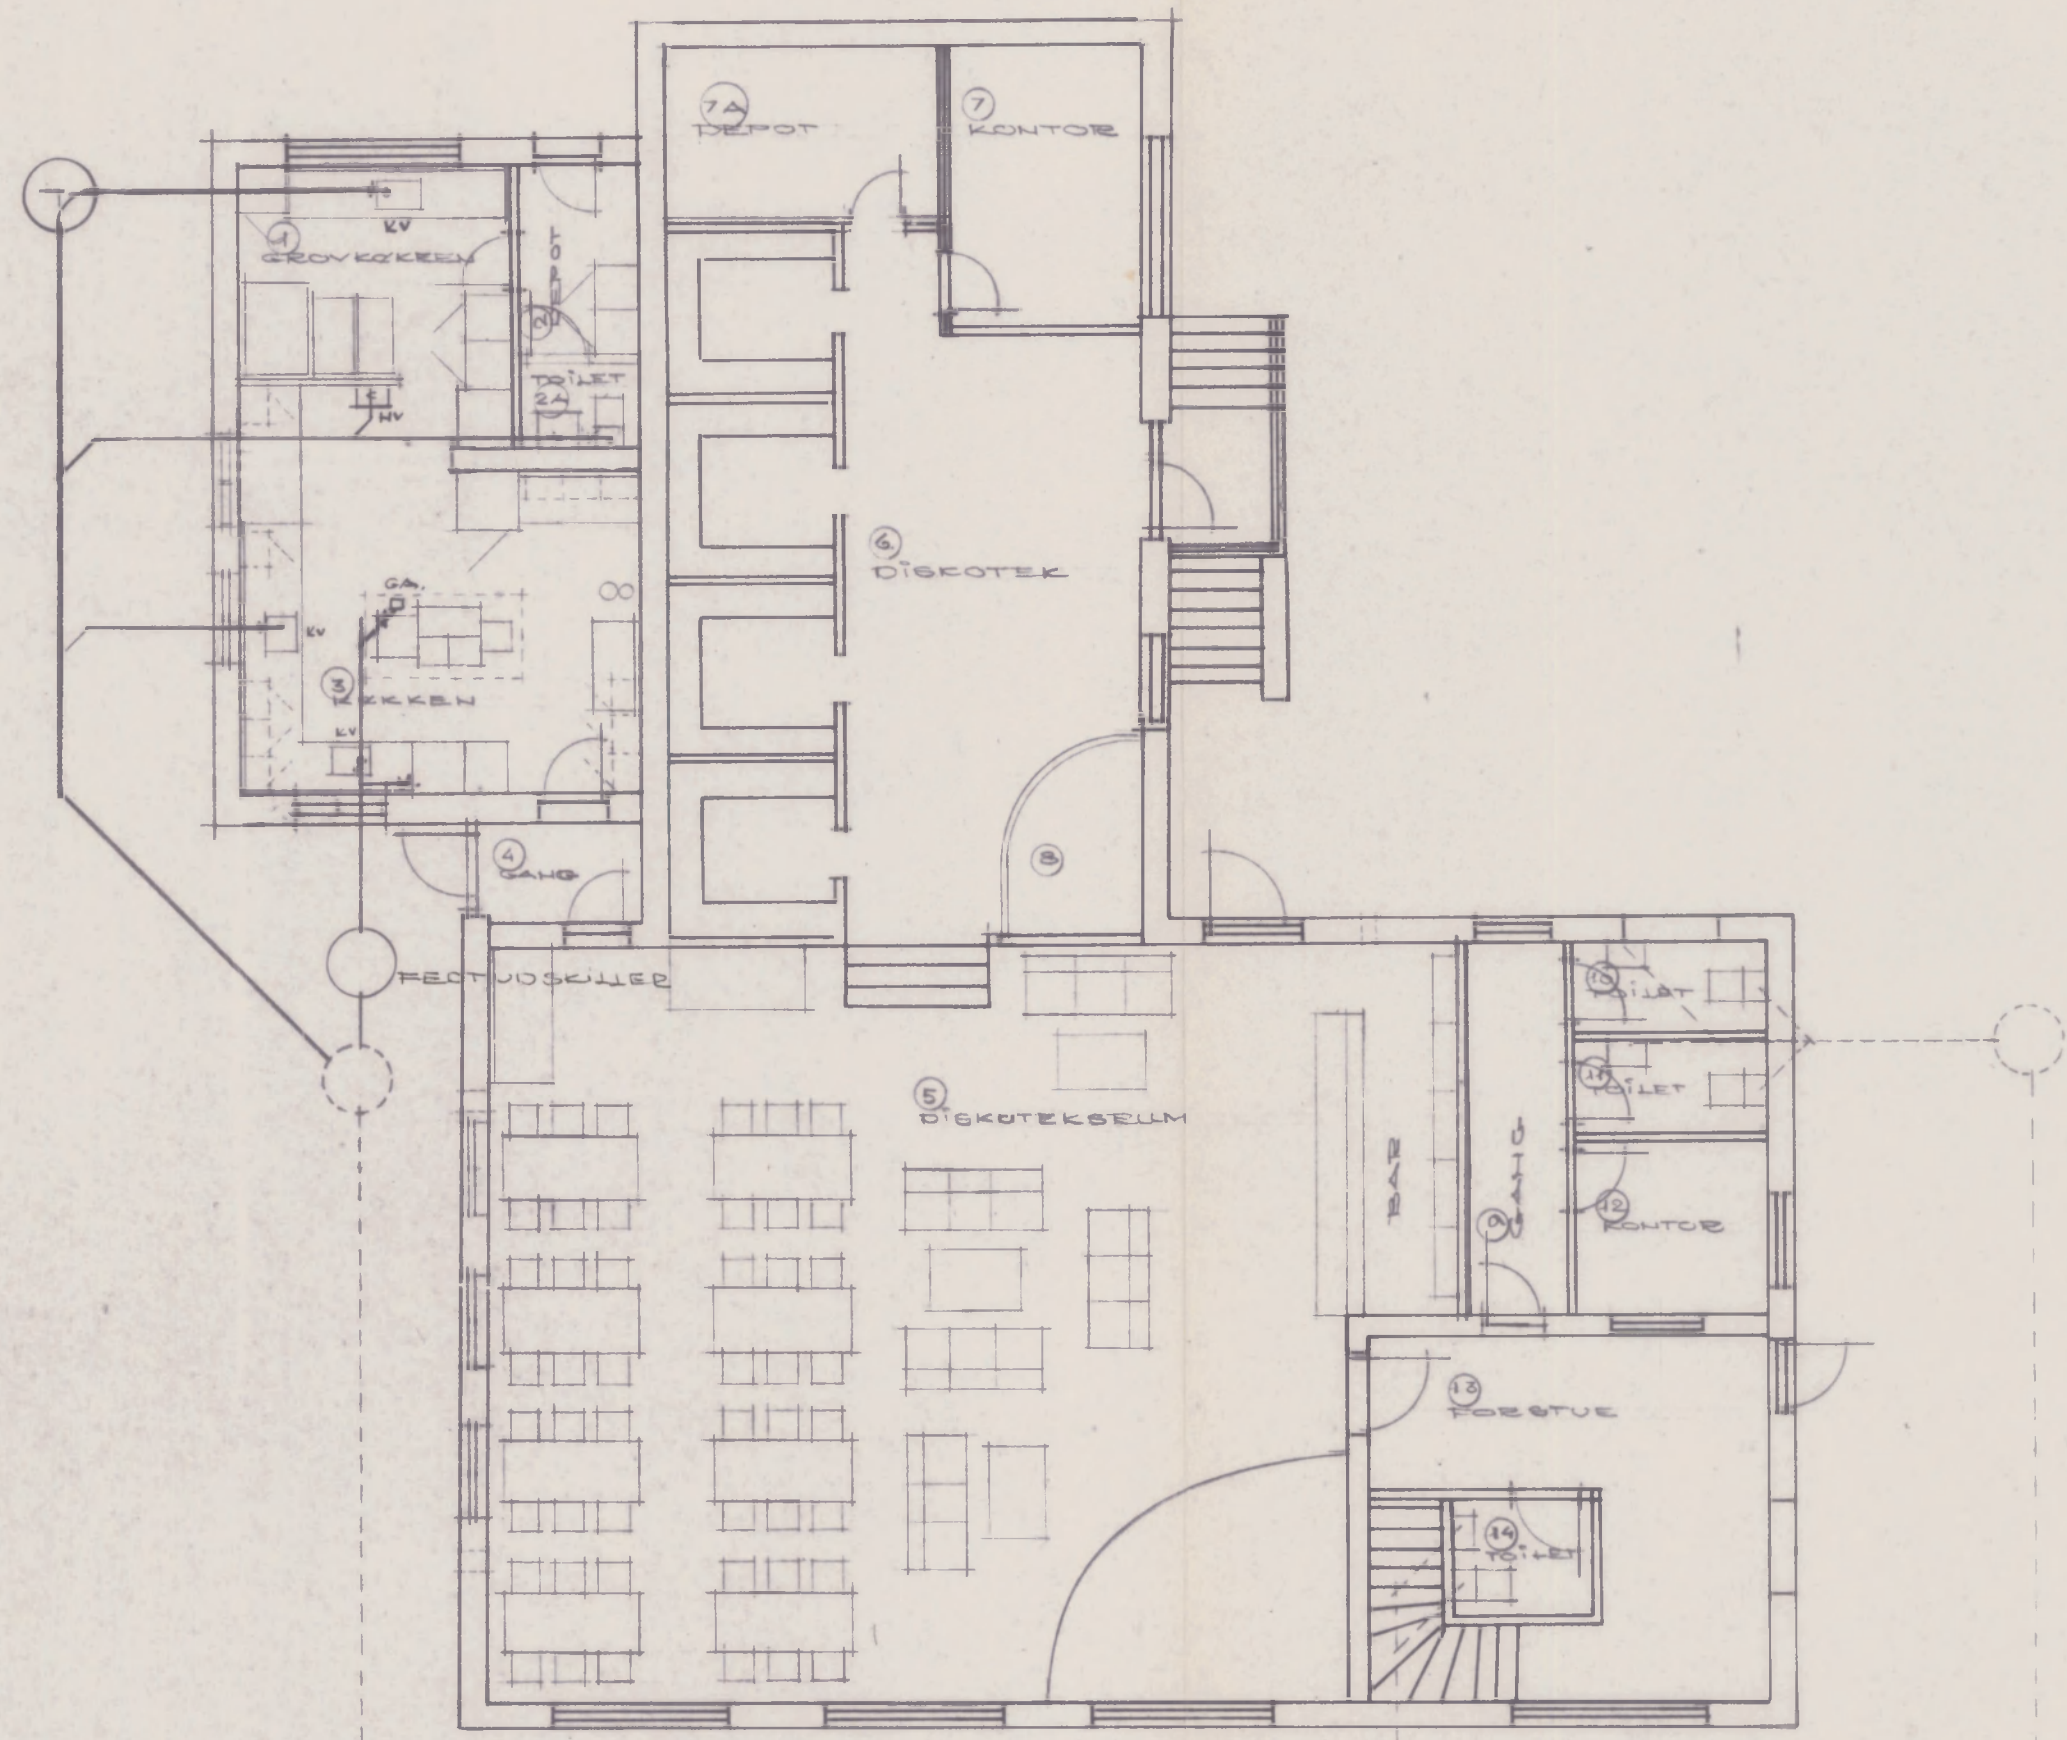Stueplan

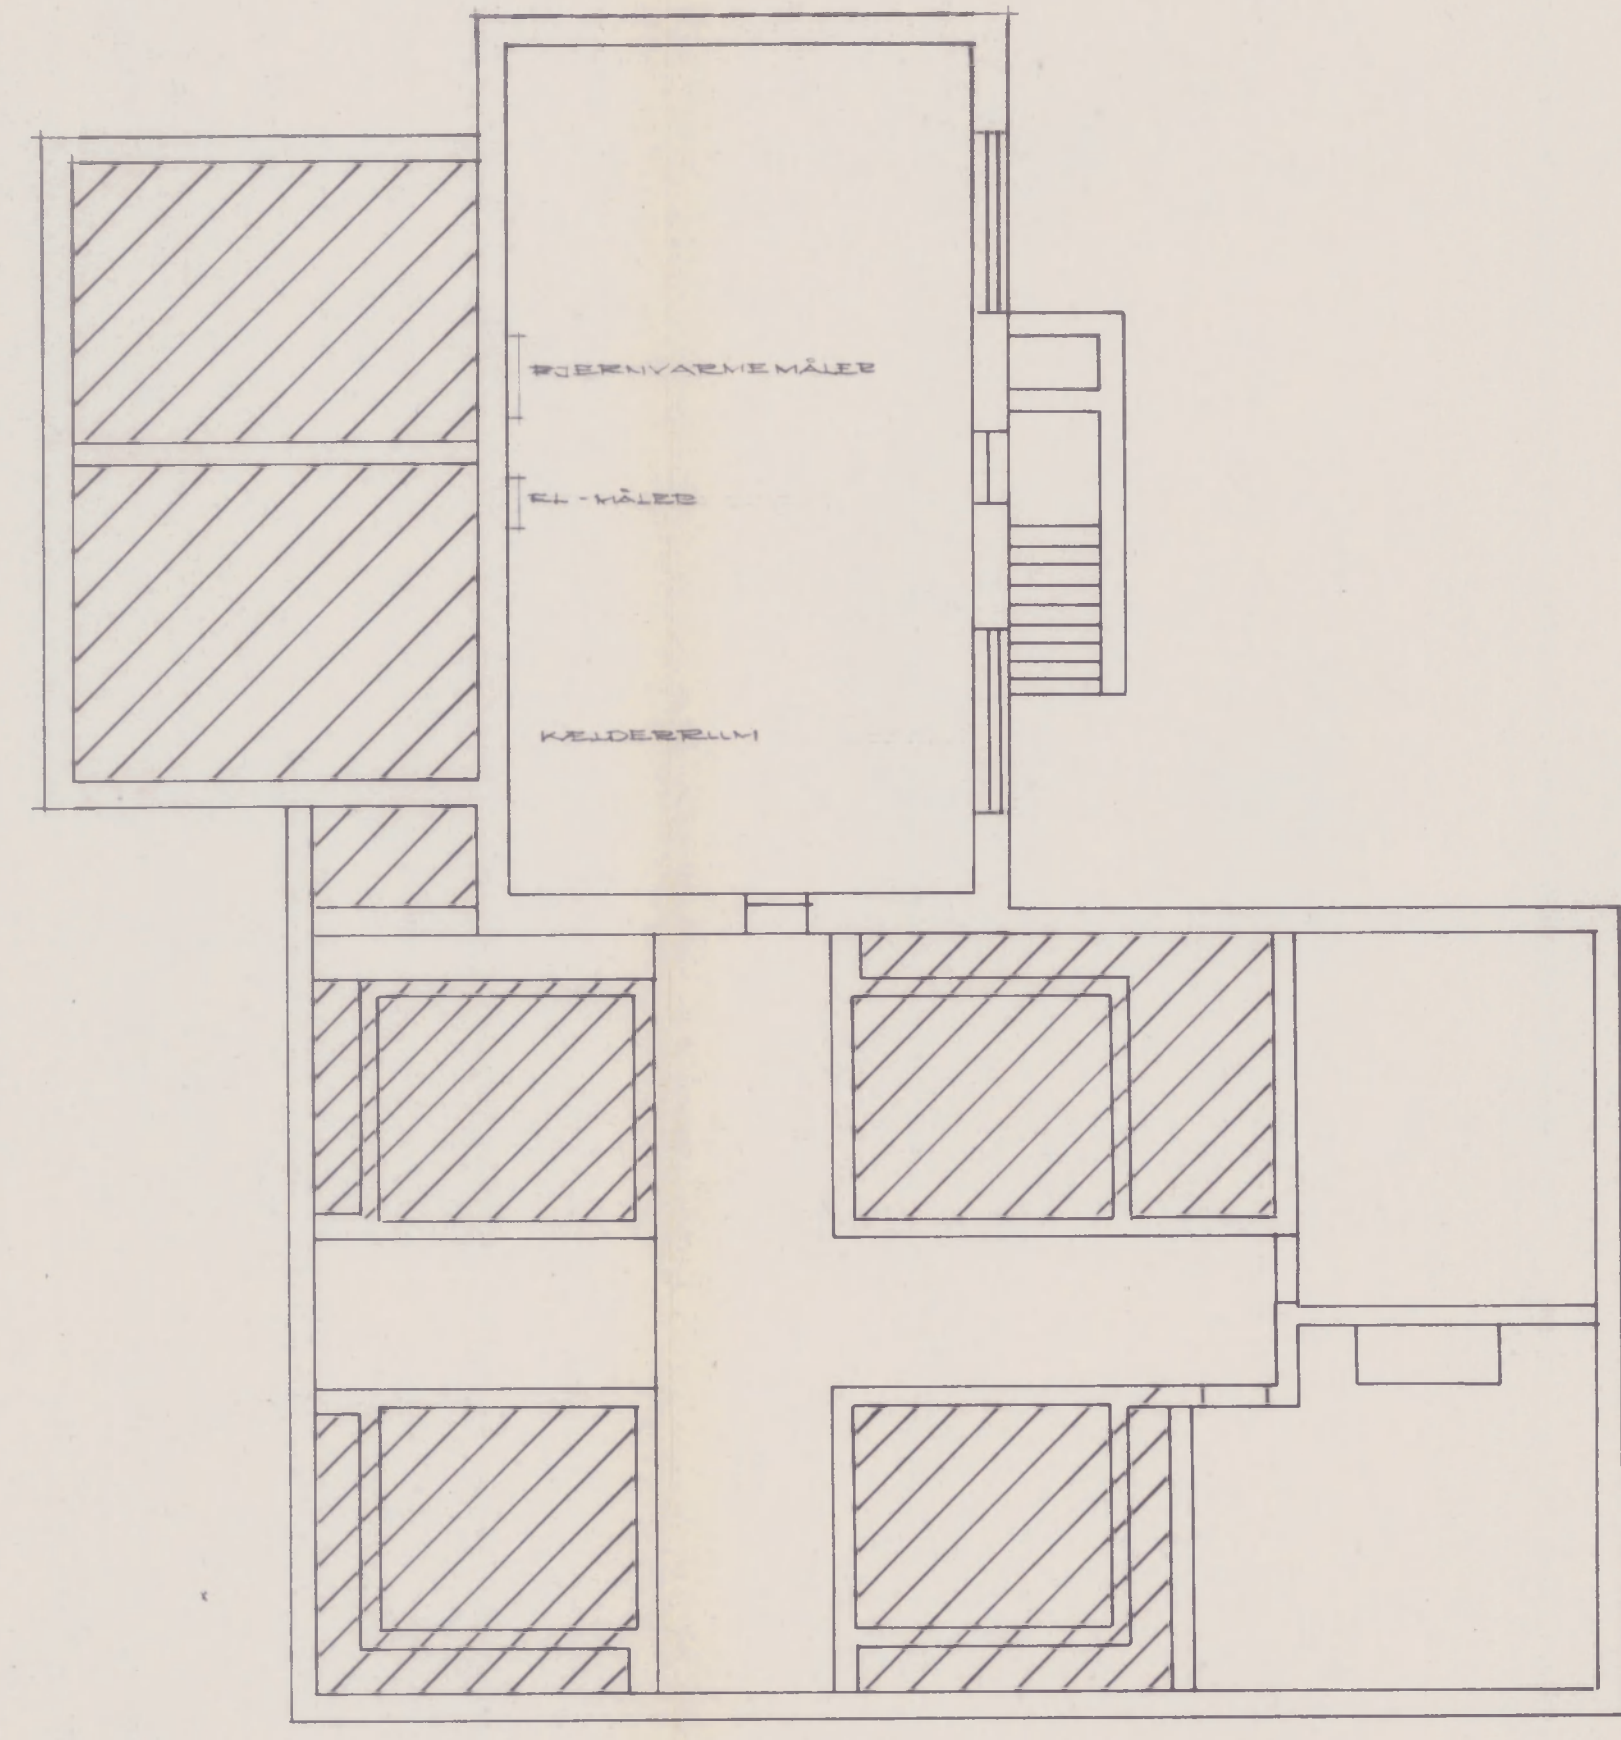

Kælderplan

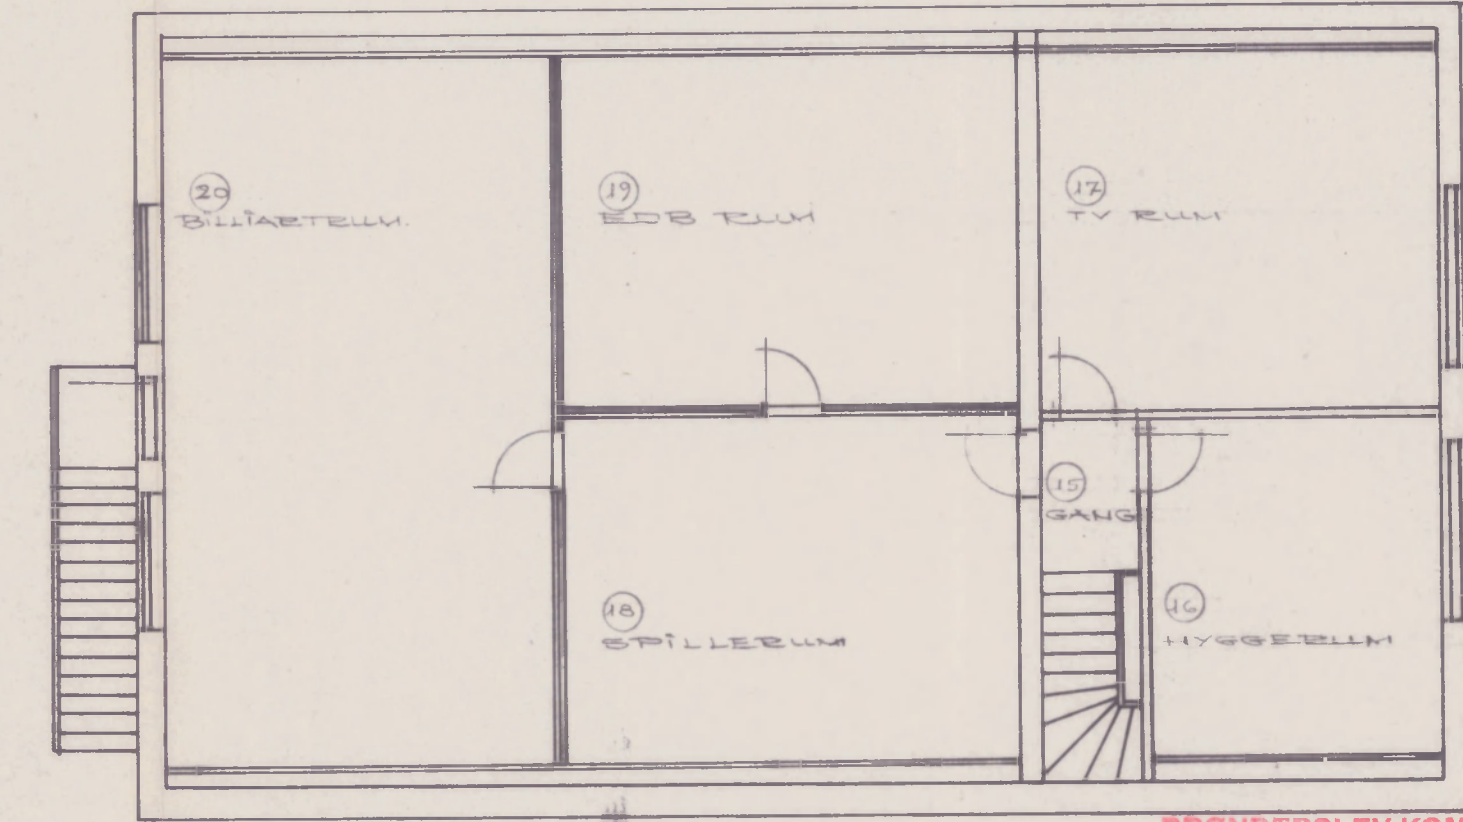


Loftsplan

BRØNDERSLEV KOMMUNE
 BYGNINGSINSPEKTORATET


JOURNAL NR.: BS 13901
 GODKENDT I H.T. BYGGETILLÆGGE AF

27 NOV. 1991


Proj. nr.	HJ
Mål	
Dato	2/9-87
Rev. dato	25.11.91

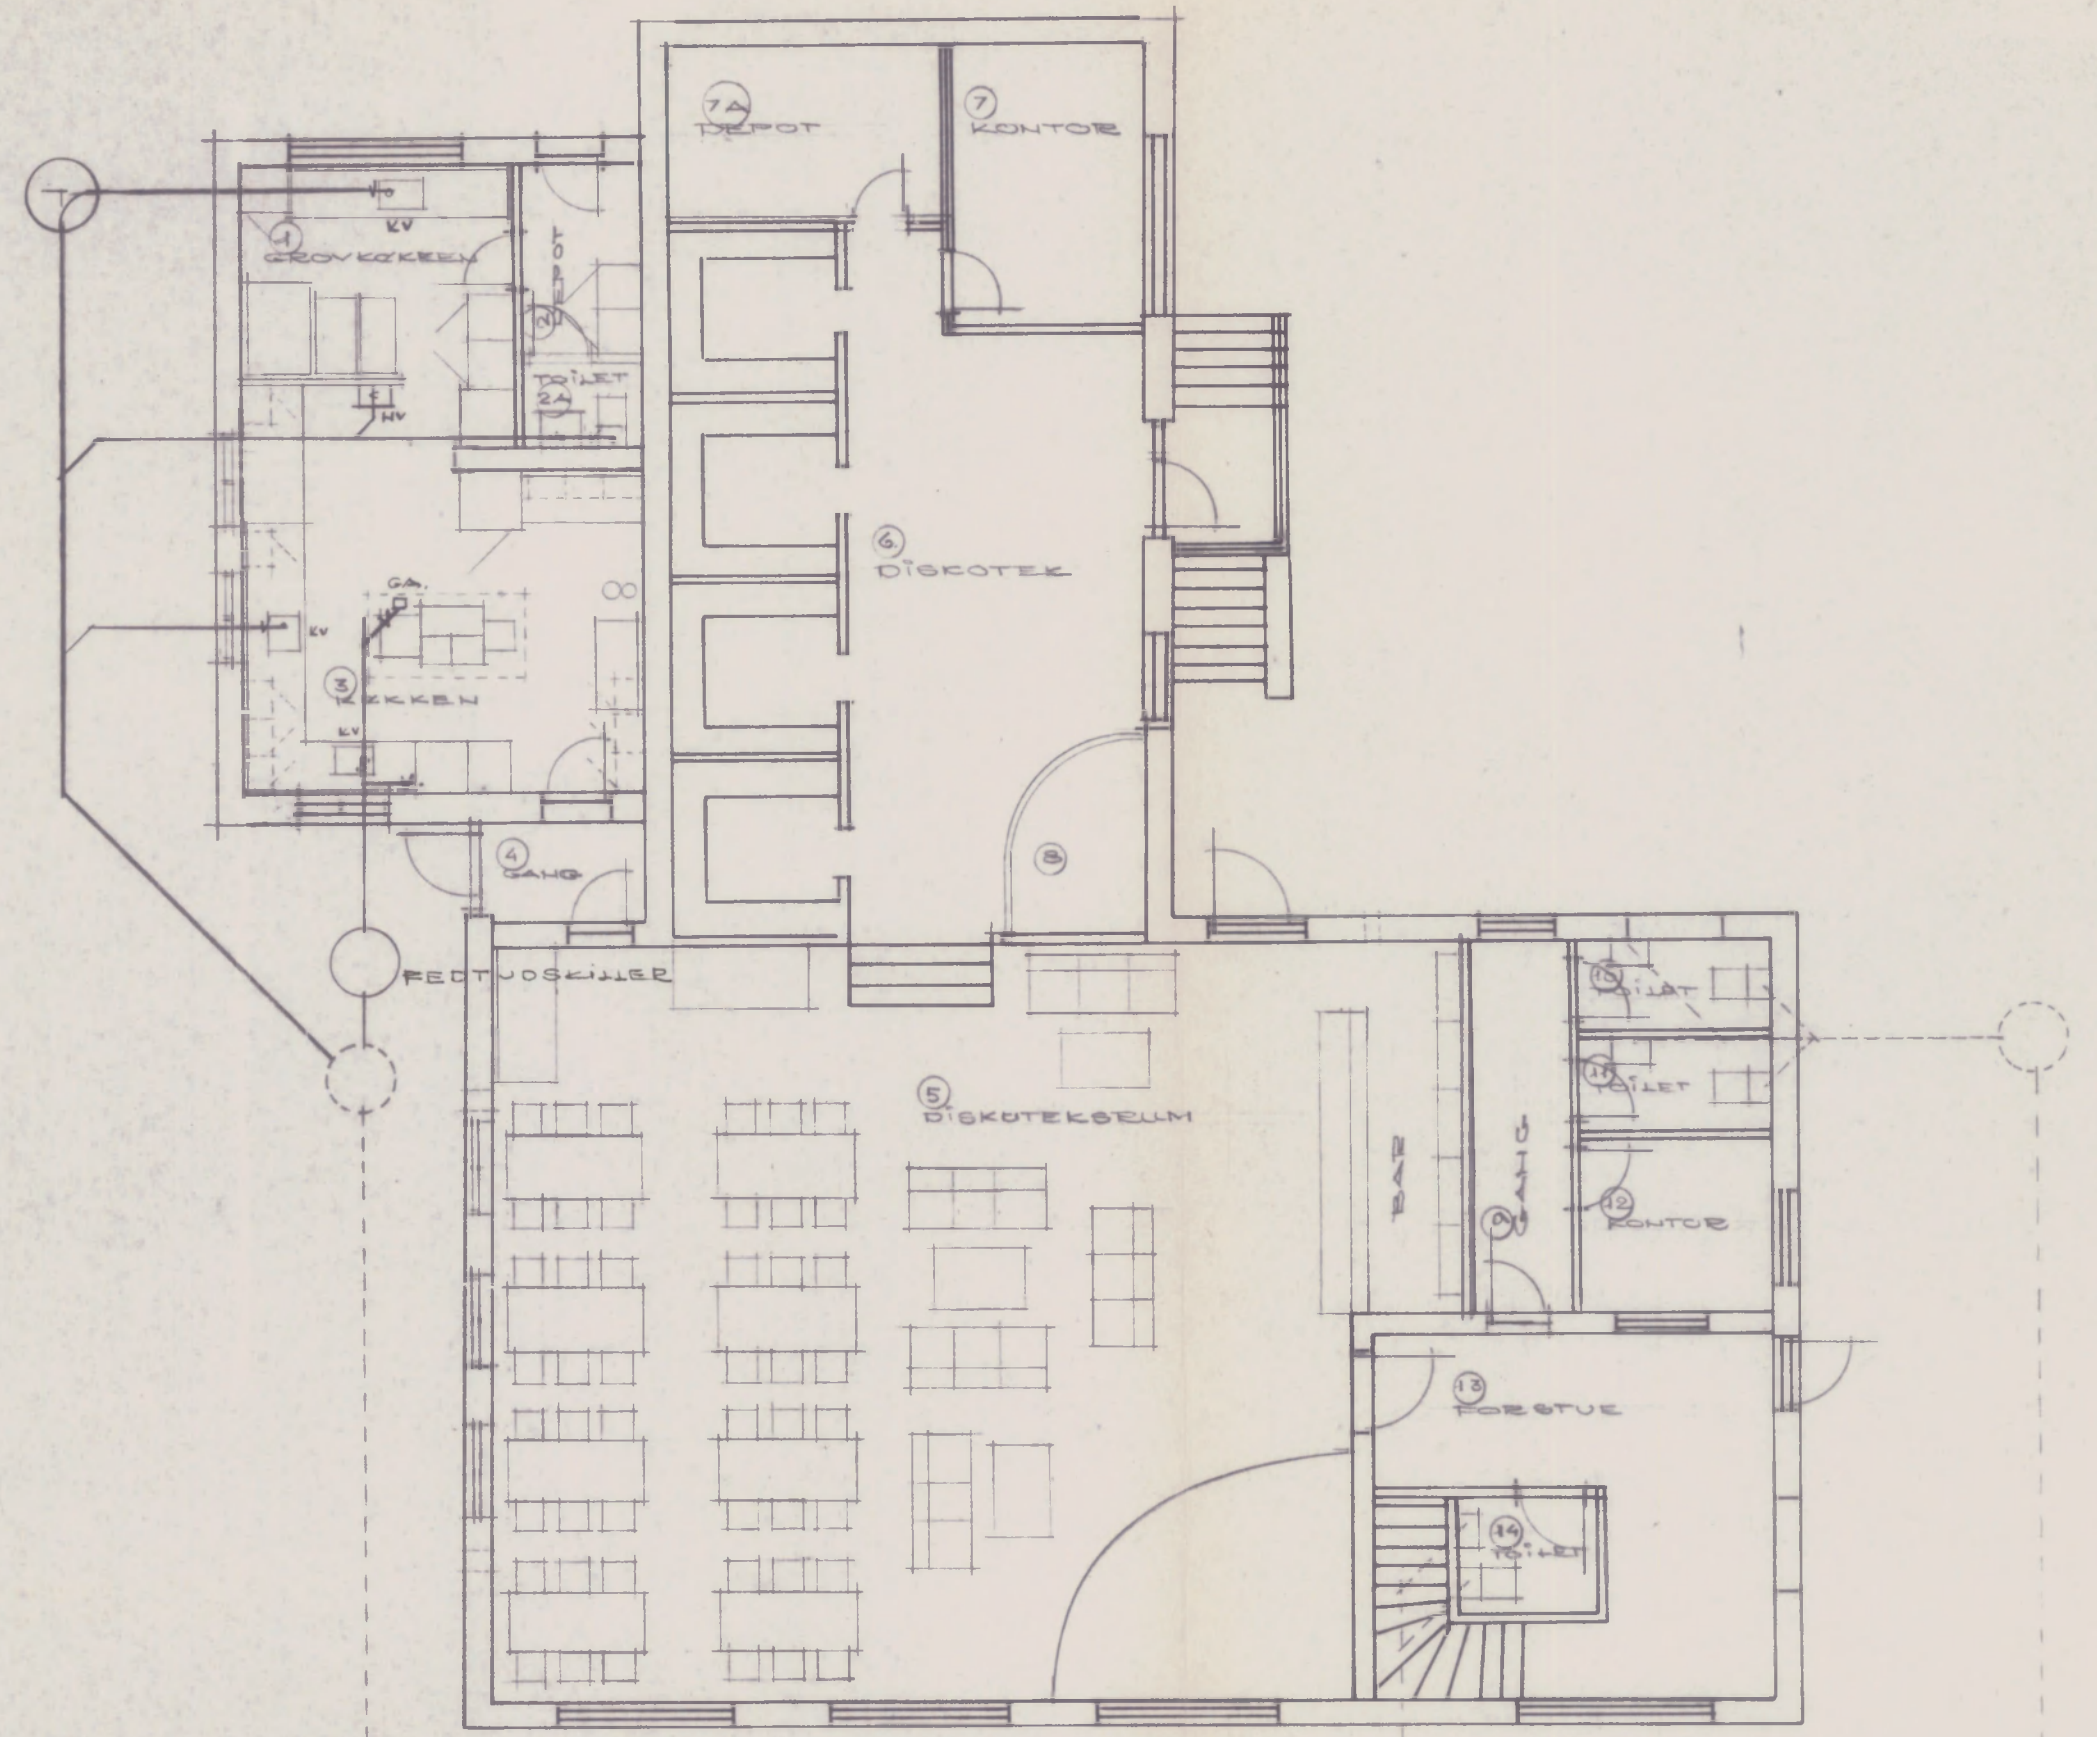

Stueplan

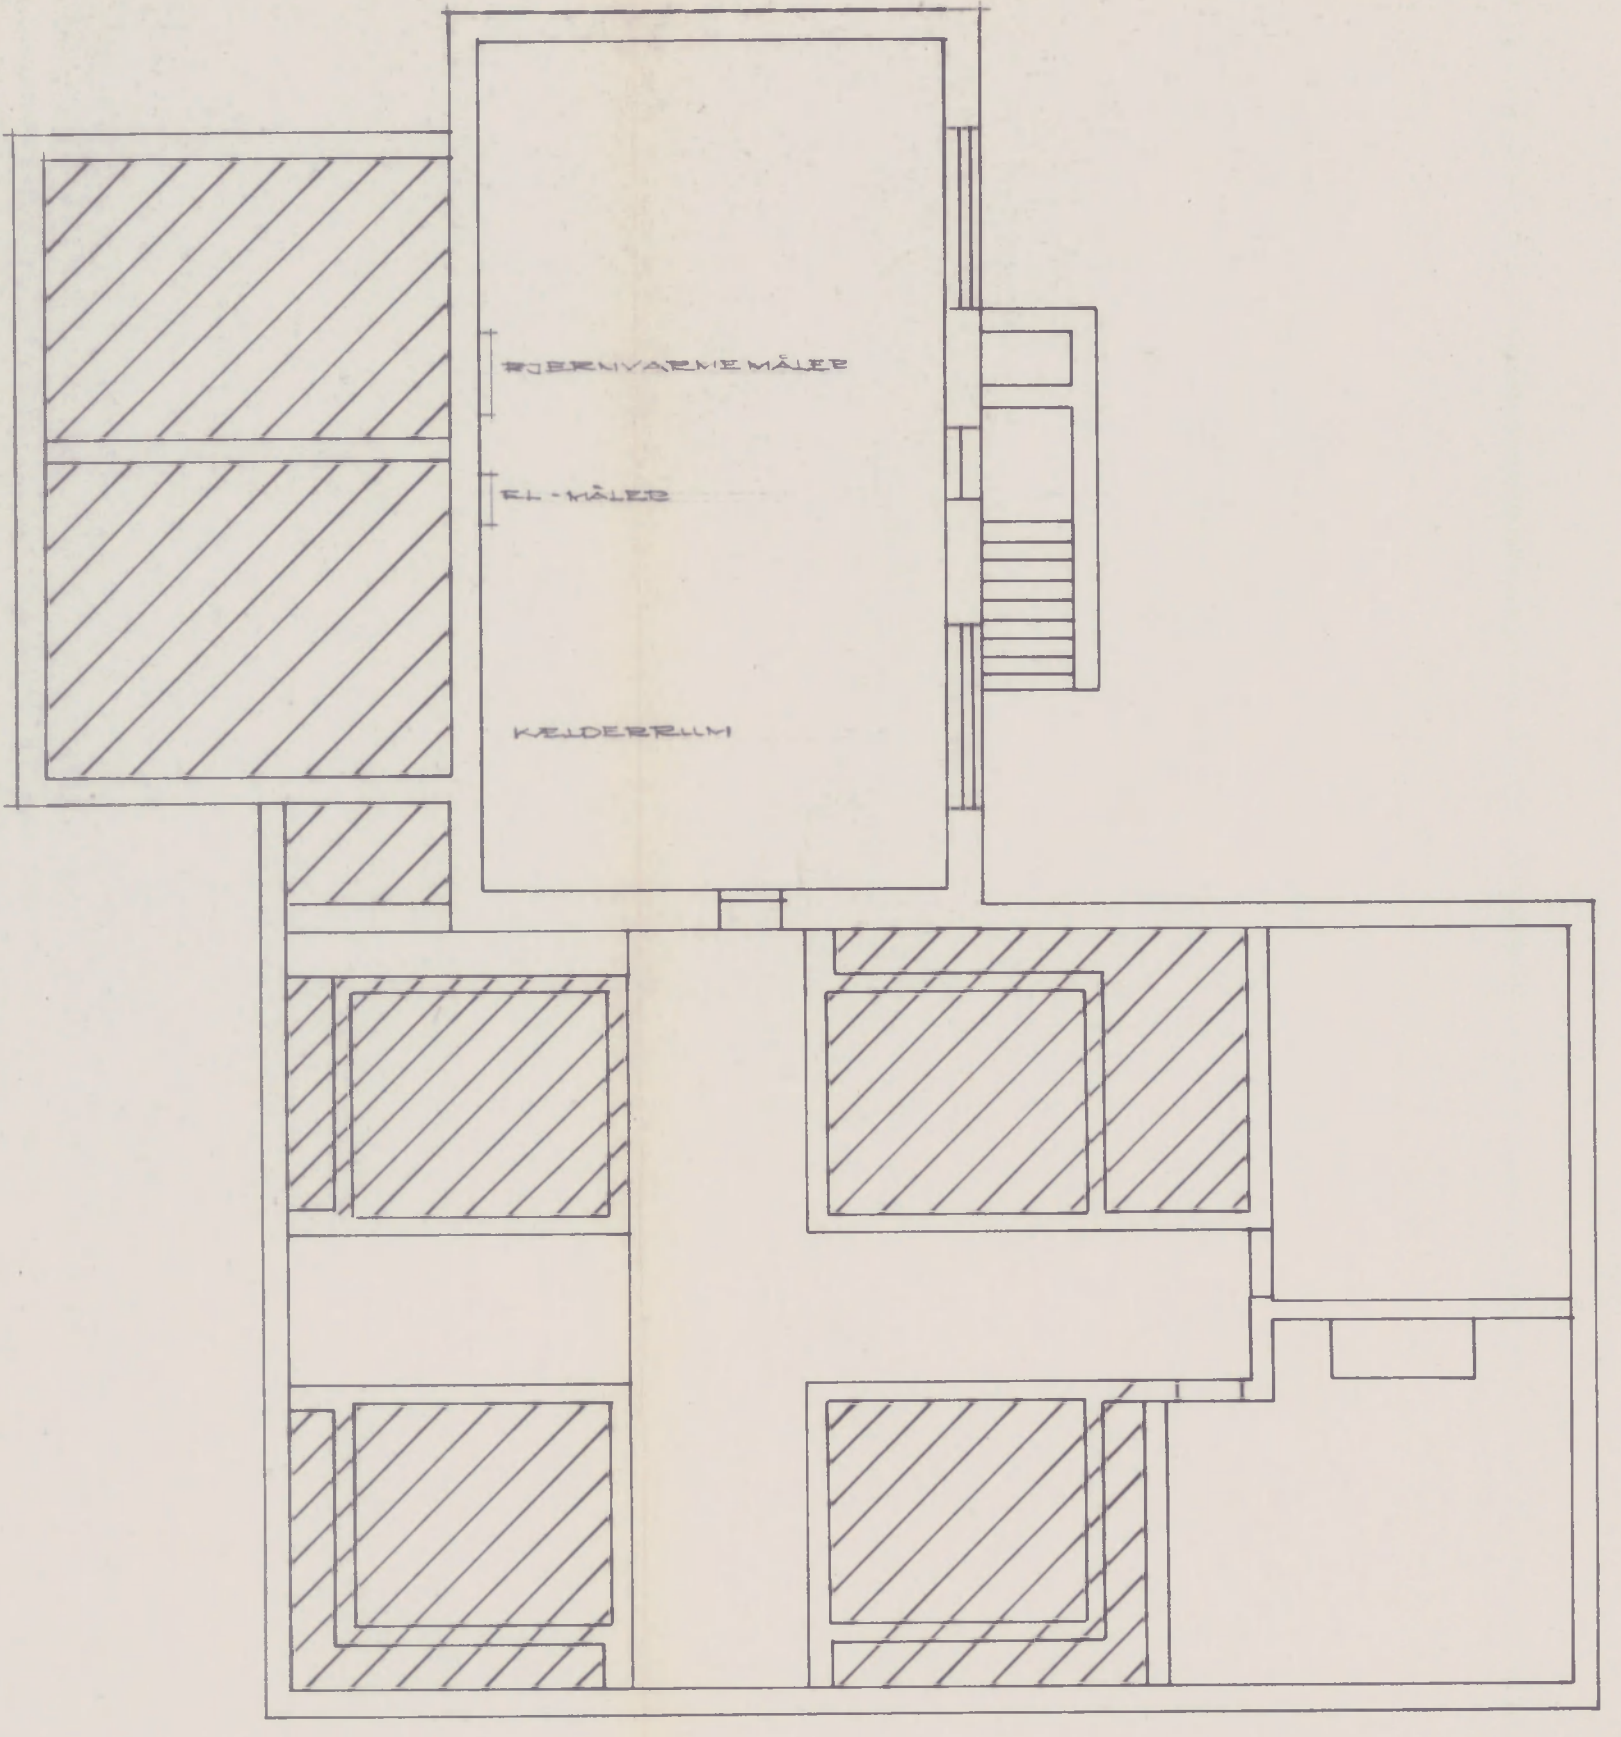

Kælderplan

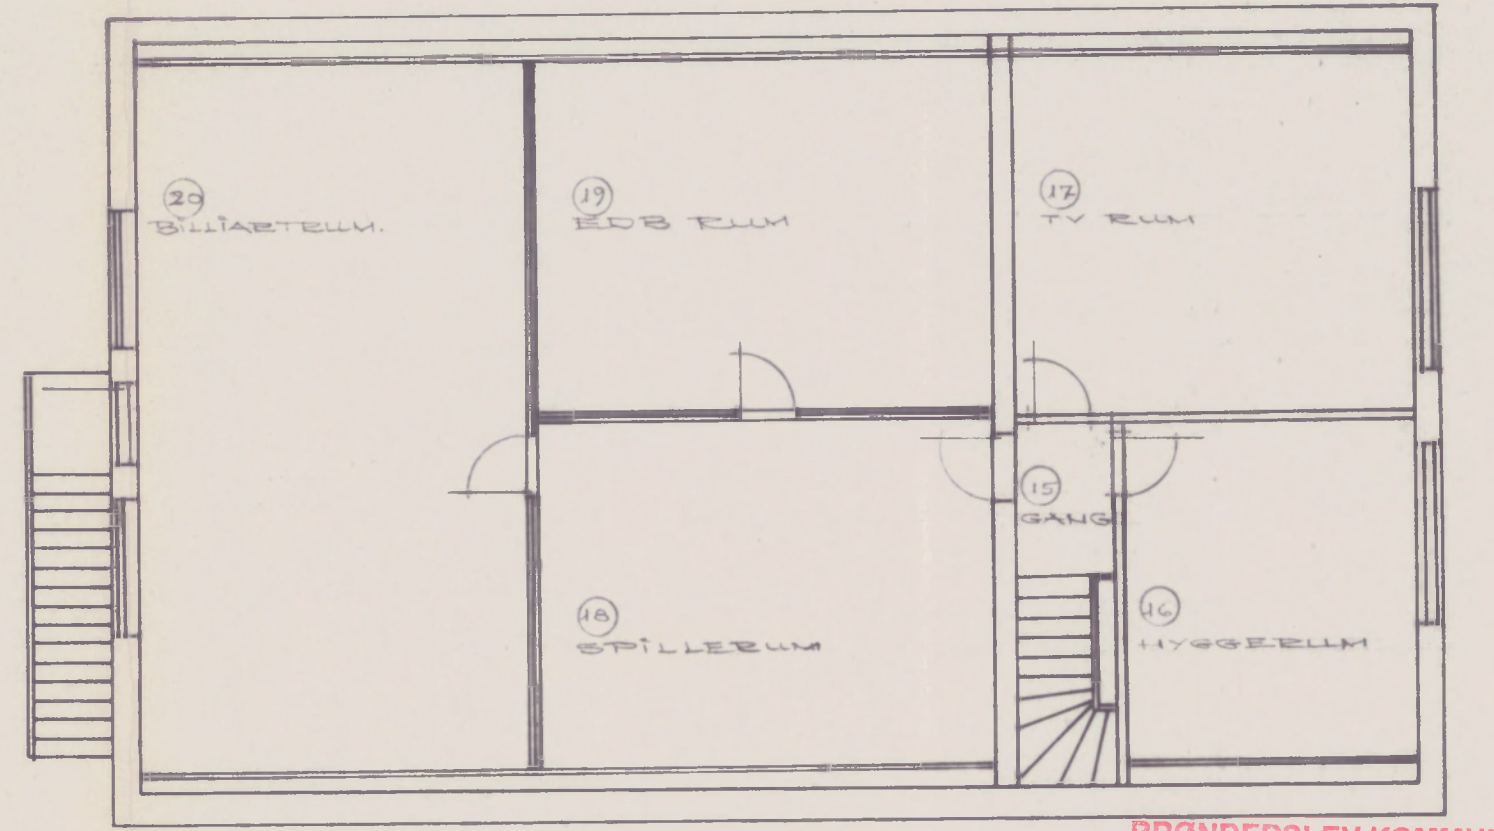

Loftplan

BRØNDERSLEV KOMMUNE
 BYGNINGSINSPEKTORATET
 JOURNAL NR.: BS 13901
 GODKENDT I H.T. BYGGETILL./SKRIVELSE AF
 27 NOV. 1991