

Signaturforklaring

Mål eller koordinater, der er overført fra en sag, der tidligere er indsendt til Geodastystyrelsen, er mærket med GI.

Mål eller koordinater, der kun er til brug ved indlægningen på matrikelkortet, er angivet med klamme.


Øvrige signaturer. Se DS 104 og 198

- : Nyt skel
- : Skel
- - - - : Blindt skel
- / / : Skel, der bortfalder

Noter

Ifølge lovbekendtgørelse nr. 1213 af 7. oktober 2013 er den, som flytter, borttager eller ødelægger et kendeligt skelmærke eller et varigt mærke for opmåling, pligtig at betale udgifterne ved dets genanbringelse.

N

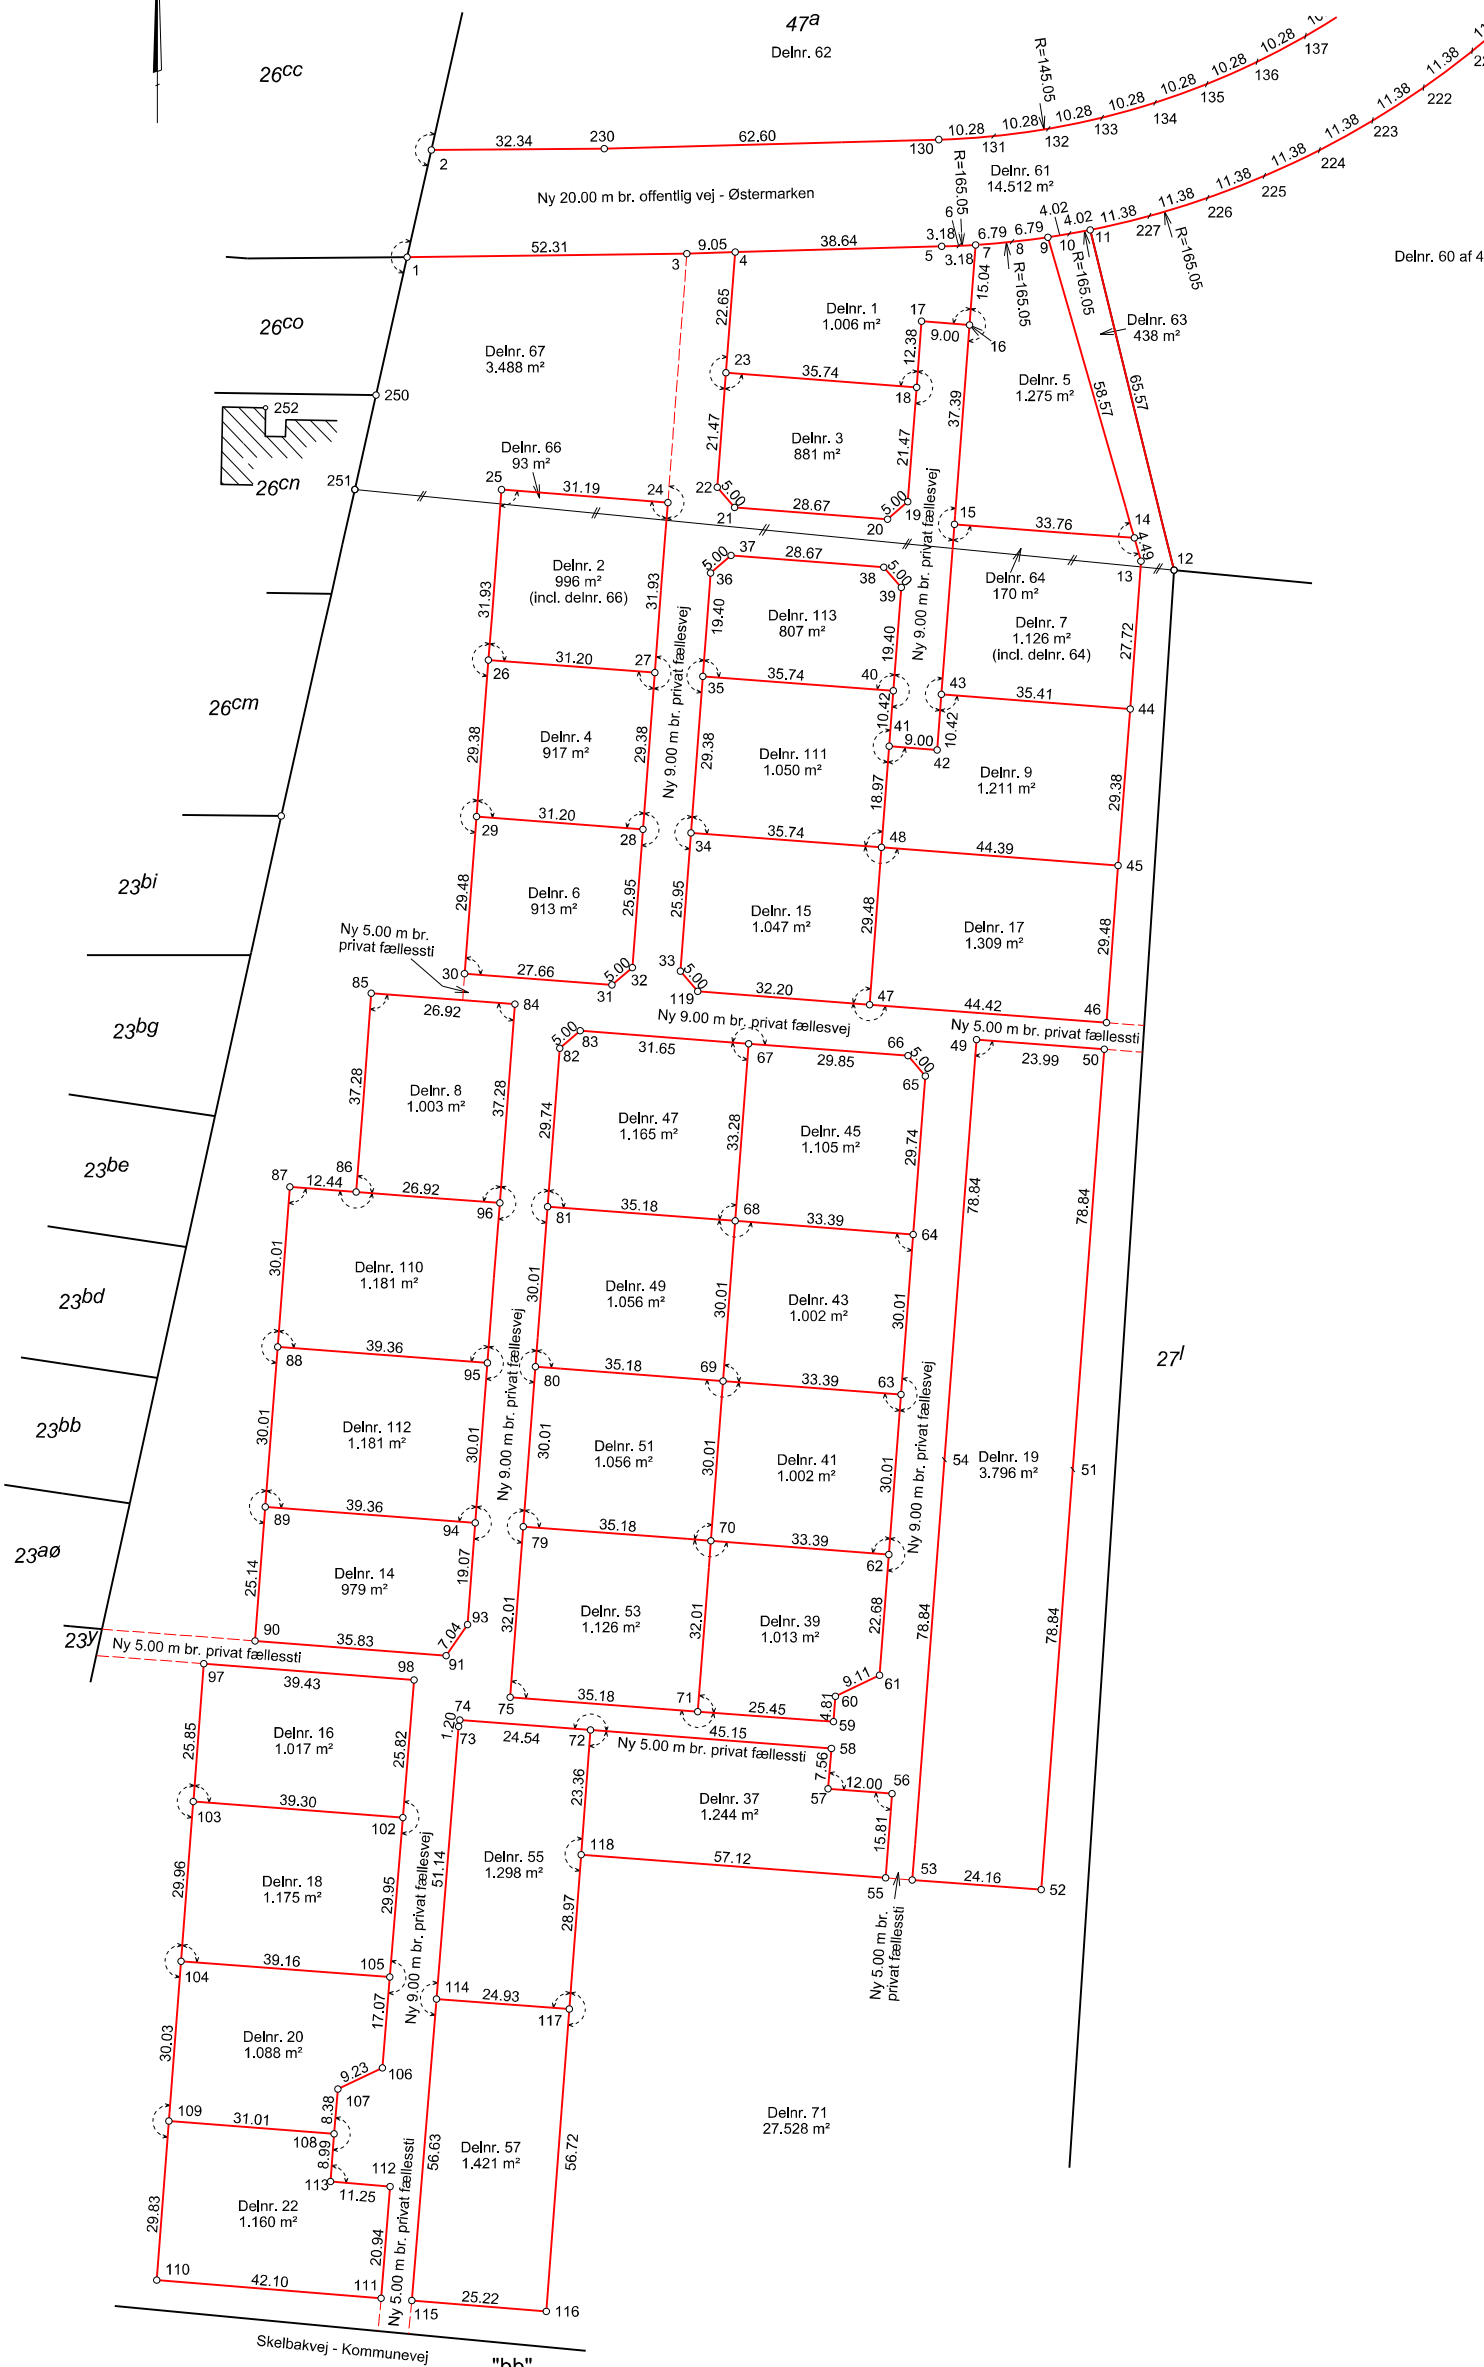

Koordinatliste - DKT M2 - Tilknyttet referencenettet via GPSNet.dk

PKT.NR	E meter	N meter	Bemærkning
1	410400.3673	1338072.3544	GI.Jernrør med skeltegn
2	410404.8832	1338092.3899	Jernrør med skeltegn
3	410452.6703	1338072.9829	Jernrør med skeltegn
4	410461.7173	1338073.3010	Jernrør med skeltegn
5	410500.3417	1338074.3553	Jernrør med skeltegn - tg.pkt.
6	410503.5179	1338074.4724	Jernrør med skeltegn - mellem pkt.
7	410506.6914	1338074.6506	Jernrør med skeltegn
8	410513.4523	1338075.2354	Jernrør med skeltegn - mellem pkt.
9	410520.1834	1338076.0976	Jernrør med skeltegn
10	410524.1536	1338076.7389	Jernrør med skeltegn - mellem pkt.
11	410528.1069	1338077.4767	Jernrør med skeltegn
12	410543.7471	1338013.7994	GI.Jernrør med skeltegn
13	410537.6003	1338015.4938	Jernrør med skeltegn
14	410536.3600	1338019.8098	Jernrør med skeltegn
15	410502.7011	1338022.3783	Jernrør med skeltegn
16	410505.5459	1338059.6590	Jernrør med skeltegn
17	410496.5720	1338060.3438	Jernrør med skeltegn
18	410495.6300	1338047.9985	Jernrør med skeltegn
19	410493.9961	1338026.5869	Jernrør med skeltegn
20	410490.2018	1338023.3306	Jernrør med skeltegn
21	410461.6149	1338025.5120	Jernrør med skeltegn
22	410458.3586	1338029.3063	Jernrør med skeltegn
23	410459.9925	1338050.7180	Jernrør med skeltegn
24	410449.1158	1338026.4673	Jernrør med skeltegn
25	410418.0102	1338028.8409	Jernrør med skeltegn
26	410415.5805	1337997.0007	Jernrør med skeltegn
27	410446.6852	1337994.6271	Jernrør med skeltegn
28	410444.4499	1337965.3280	Jernrør med skeltegn
29	410413.3447	1337967.7016	Jernrør med skeltegn
30	410411.1017	1337938.3076	Jernrør med skeltegn
31	410438.6819	1337936.2016	Jernrør med skeltegn
32	410442.4762	1337939.4579	Jernrør med skeltegn
33	410451.4502	1337938.7731	Jernrør med skeltegn
34	410453.4243	1337964.6432	Jernrør med skeltegn
35	410455.6601	1337993.9423	Jernrør med skeltegn
36	410457.1358	1338013.2819	Jernrør med skeltegn
37	410460.9301	1338016.5381	Jernrør med skeltegn
38	410489.5169	1338014.3567	Jernrør med skeltegn
39	410492.7731	1338010.5623	Jernrør med skeltegn
40	410491.2961	1337991.2229	Jernrør med skeltegn
41	410490.5035	1337980.8368	Jernrør med skeltegn
42	410499.4789	1337980.1519	Jernrør med skeltegn
43	410500.2714	1337990.5380	Jernrør med skeltegn
44	410535.5795	1337987.8437	Jernrør med skeltegn
45	410533.3200	1337958.5465	Jernrør med skeltegn
46	410531.1105	1337929.1499	Jernrør med skeltegn
47	410486.8173	1337932.5299	Jernrør med skeltegn
48	410489.0603	1337961.9239	Jernrør med skeltegn
49	410506.8201	1337925.9874	Jernrør med skeltegn
50	410530.7356	1337924.1624	Jernrør med skeltegn
51	410524.8268	1337845.5483	Jernrør med skeltegn - mellem pkt.
52	410518.9180	1337766.9343	Jernrør med skeltegn
53	410494.8227	1337768.7655	Jernrør med skeltegn
54	410500.8214	1337847.3764	Jernrør med skeltegn - mellem pkt.
55	410489.8356	1337769.1461	Jernrør med skeltegn
56	410491.0386	1337784.9110	Jernrør med skeltegn
57	410479.0734	1337785.8241	Jernrør med skeltegn
58	410479.6807	1337793.3600	Jernrør med skeltegn
59	410480.0910	1337798.3449	Jernrør med skeltegn
60	410480.4806	1337803.1385	Jernrør med skeltegn
61	410488.7143	1337807.0401	Jernrør med skeltegn
62	410490.4417	1337829.6583	Jernrør med skeltegn
63	410492.7251	1337859.5809	Jernrør med skeltegn
64	410495.0084	1337889.5035	Jernrør med skeltegn
65	410497.2714	1337919.1587	Jernrør med skeltegn
66	410494.0151	1337922.9530	Jernrør med skeltegn
67	410464.2516	1337925.2242	Jernrør med skeltegn
68	410461.7196	1337892.0437	Jernrør med skeltegn
69	410459.4363	1337862.1211	Jernrør med skeltegn
70	410457.1529	1337832.1985	Jernrør med skeltegn
71	410454.7174	1337800.2811	Jernrør med skeltegn
72	410434.6636	1337796.7952	Jernrør med skeltegn
73	410409.9626	1337797.4856	Jernrør med skeltegn
74	410410.1908	1337798.6627	Jernrør med skeltegn
75	410419.6383	1337802.9579	Jernrør med skeltegn
79	410422.0724	1337834.8755	Jernrør med skeltegn
80	410424.3558	1337864.7981	Jernrør med skeltegn
81	410426.6391	1337894.7207	Jernrør med skeltegn
82	410428.9021	1337924.3759	Jernrør med skeltegn
83	410432.6964	1337927.6322	Jernrør med skeltegn
84	410420.5015	1337932.5742	Jernrør med skeltegn
85	410393.6614	1337934.6223	Jernrør med skeltegn
86	410390.8251	1337897.4536	Jernrør med skeltegn
87	410378.4189	1337898.4003	Jernrør med skeltegn
88	410376.1356	1337868.4777	Jernrør med skeltegn
89	410373.8522	1337838.5551	Jernrør med skeltegn
90	410371.9396	1337813.4913	Jernrør med skeltegn
91	410407.6678	1337810.7354	Jernrør med skeltegn
93	410411.6459	1337816.5430	Jernrør med skeltegn
94	410413.0985	1337835.5603	Jernrør med skeltegn
95	410415.3819	1337865.4829	Jernrør med skeltegn
96	410417.6652	1337895.4055	Jernrør med skeltegn
97	410362.3257	1337809.2165	Jernrør med skeltegn
98	410401.6384	1337806.1841	Jernrør med skeltegn
102	410399.5488	1337780.4531	Jernrør med skeltegn
103	410360.3590	1337783.4436	Jernrør med skeltegn
104	410358.0798	1337753.5750	Jernrør med skeltegn
105	410397.1226	1337750.5969	Jernrør med skeltegn
106	410395.7383	1337733.5801	Jernrør med skeltegn
107	410387.3960	1337729.6271	Jernrør med skeltegn
108	410386.7171	1337721.2740	Jernrør med skeltegn
109	410355.7950	1337723.6336	Jernrør med skeltegn
110	410353.5256	1337693.8933	Jernrør med skeltegn
111	410395.4944	1337690.5306	Jernrør med skeltegn
112	410397.1979	1337711.4016	Jernrør med skeltegn
113	410385.9888	1337712.3126	Jernrør med skeltegn
114	410405.8201	1337746.5102	Jernrør med skeltegn
115	410401.2252	1337690.0714	Jernrør med skeltegn
116	410426.3659	1337688.0571	Jernrør med skeltegn
117	410430.6816	1337744.6131	Jernrør med skeltegn
118	410432.8859	1337773.4992	Jernrør med skeltegn
119	410454.7065	1337934.9788	Jernrør med skeltegn
120	410499.7976	1338094.3479	Jernrør med skeltegn - tg.pkt.

Koordinatliste - DKT M2 - Tilknyttet referencenettet via GPSNet.dk

PKT.NR	E meter	N meter	Bemærkning
131	410510.0617	1338094.9920	Jernrør med skeltegn - mellem pkt.
132	410520.2545	1338096.3617	Jernrør med skeltegn - mellem pkt.
133	410530.3245	1338098.4502	Jernrør med skeltegn - mellem pkt.
134	410540.2212	1338101.2470	Jernrør med skeltegn - mellem pkt.
135	410549.8949	1338104.7380	Jernrør med skeltegn - mellem pkt.
136	410559.2969	1338108.9057	Jernrør med skeltegn - mellem pkt.
137	410568.3800	1338113.7292	Jernrør med skeltegn - mellem pkt.
221	410599.5422	1338110.9317	Jernrør med skeltegn - mellem pkt.
222	410590.4499	1338104.0938	Jernrør med skeltegn - mellem pkt.
223	410580.9082	1338097.8985	Jernrør med skeltegn - mellem pkt.
224	410570.9623	1338092.3752	Jernrør med skeltegn - mellem pkt.
225	410560.6596	1338087.5502	Jernrør med skeltegn - mellem pkt.
226	410550.0490	1338083.4463	Jernrør med skeltegn - mellem pkt.
227	410539.1809	1338080.0832	Jernrør med skeltegn - mellem pkt.
230	410437.2209	1338092.6482	Jernrør med skeltegn
250	410394.5537	1338046.5646	GI.Jernrør med skeltegn
251	410390.5688	1338028.8855	GI.Jernrør med skeltegn
252	410373.8876	1338044.1786	Bygningshjørne

MÅLEBLAD 2

Matr.nr. : 23cn og 47a
 Ejerlav : Hjallerup Fjerding, Hjallerup
 Ejerlavskode : 551552
 Kommune : Brønderslev
 Opmålingsdistrikt : 5515

Knud Erik Klåusen
 Knud Erik Klåusen
 Landinspektør

Landinspektørfirmaet LE34 Dronninglund

Stationsvej 8
 9330 Dronninglund
 +45 9884 1922
 dronninglund@le34.dk
 www.le34.dk

Oktober 2018 02.10.2018 594 x 420 1:1000
 OPMALT UDARBEJDET FORMAT MÅLFORHOLD

1709659 1709659-003-002 1
 PROJEKTNR. TEGNINGNUMMER |JUG.