


Mærk: Ifølge lovbekendtgørelse nr. 257 af 8. juni 1971, er den, som flytter, borttager, beskadiger eller ødelægger et kendetligt skelmærke, pligtig at afholde udgifterne ved dets genanbringelse

LANDINSPEKTØRFIRMAET NELLEMANN OG RAVN
 STATIONSVEJ 8, 9330 DRÖNNINGLUND TELEFON (08) 84 19 22


Skelpunkt afmærket med:
 B o Betonskelepæl
 J o Jernrør med skeltegn
 S o Sten med skeltegn
 T o Træpæl med indbrændt skeltegn

Signaturforklaring
 — Skel, der findes i marken
 - - - - - Blinde skel, der ikke bortfalder
 Særlige signaturer se D. S. 198 (Febr. 1940)

Fikspunkt afmærket med:
 o Betonblok og drænrør
Bipunkt afmærket med:
 B o Betonblok
 D o Drænrør

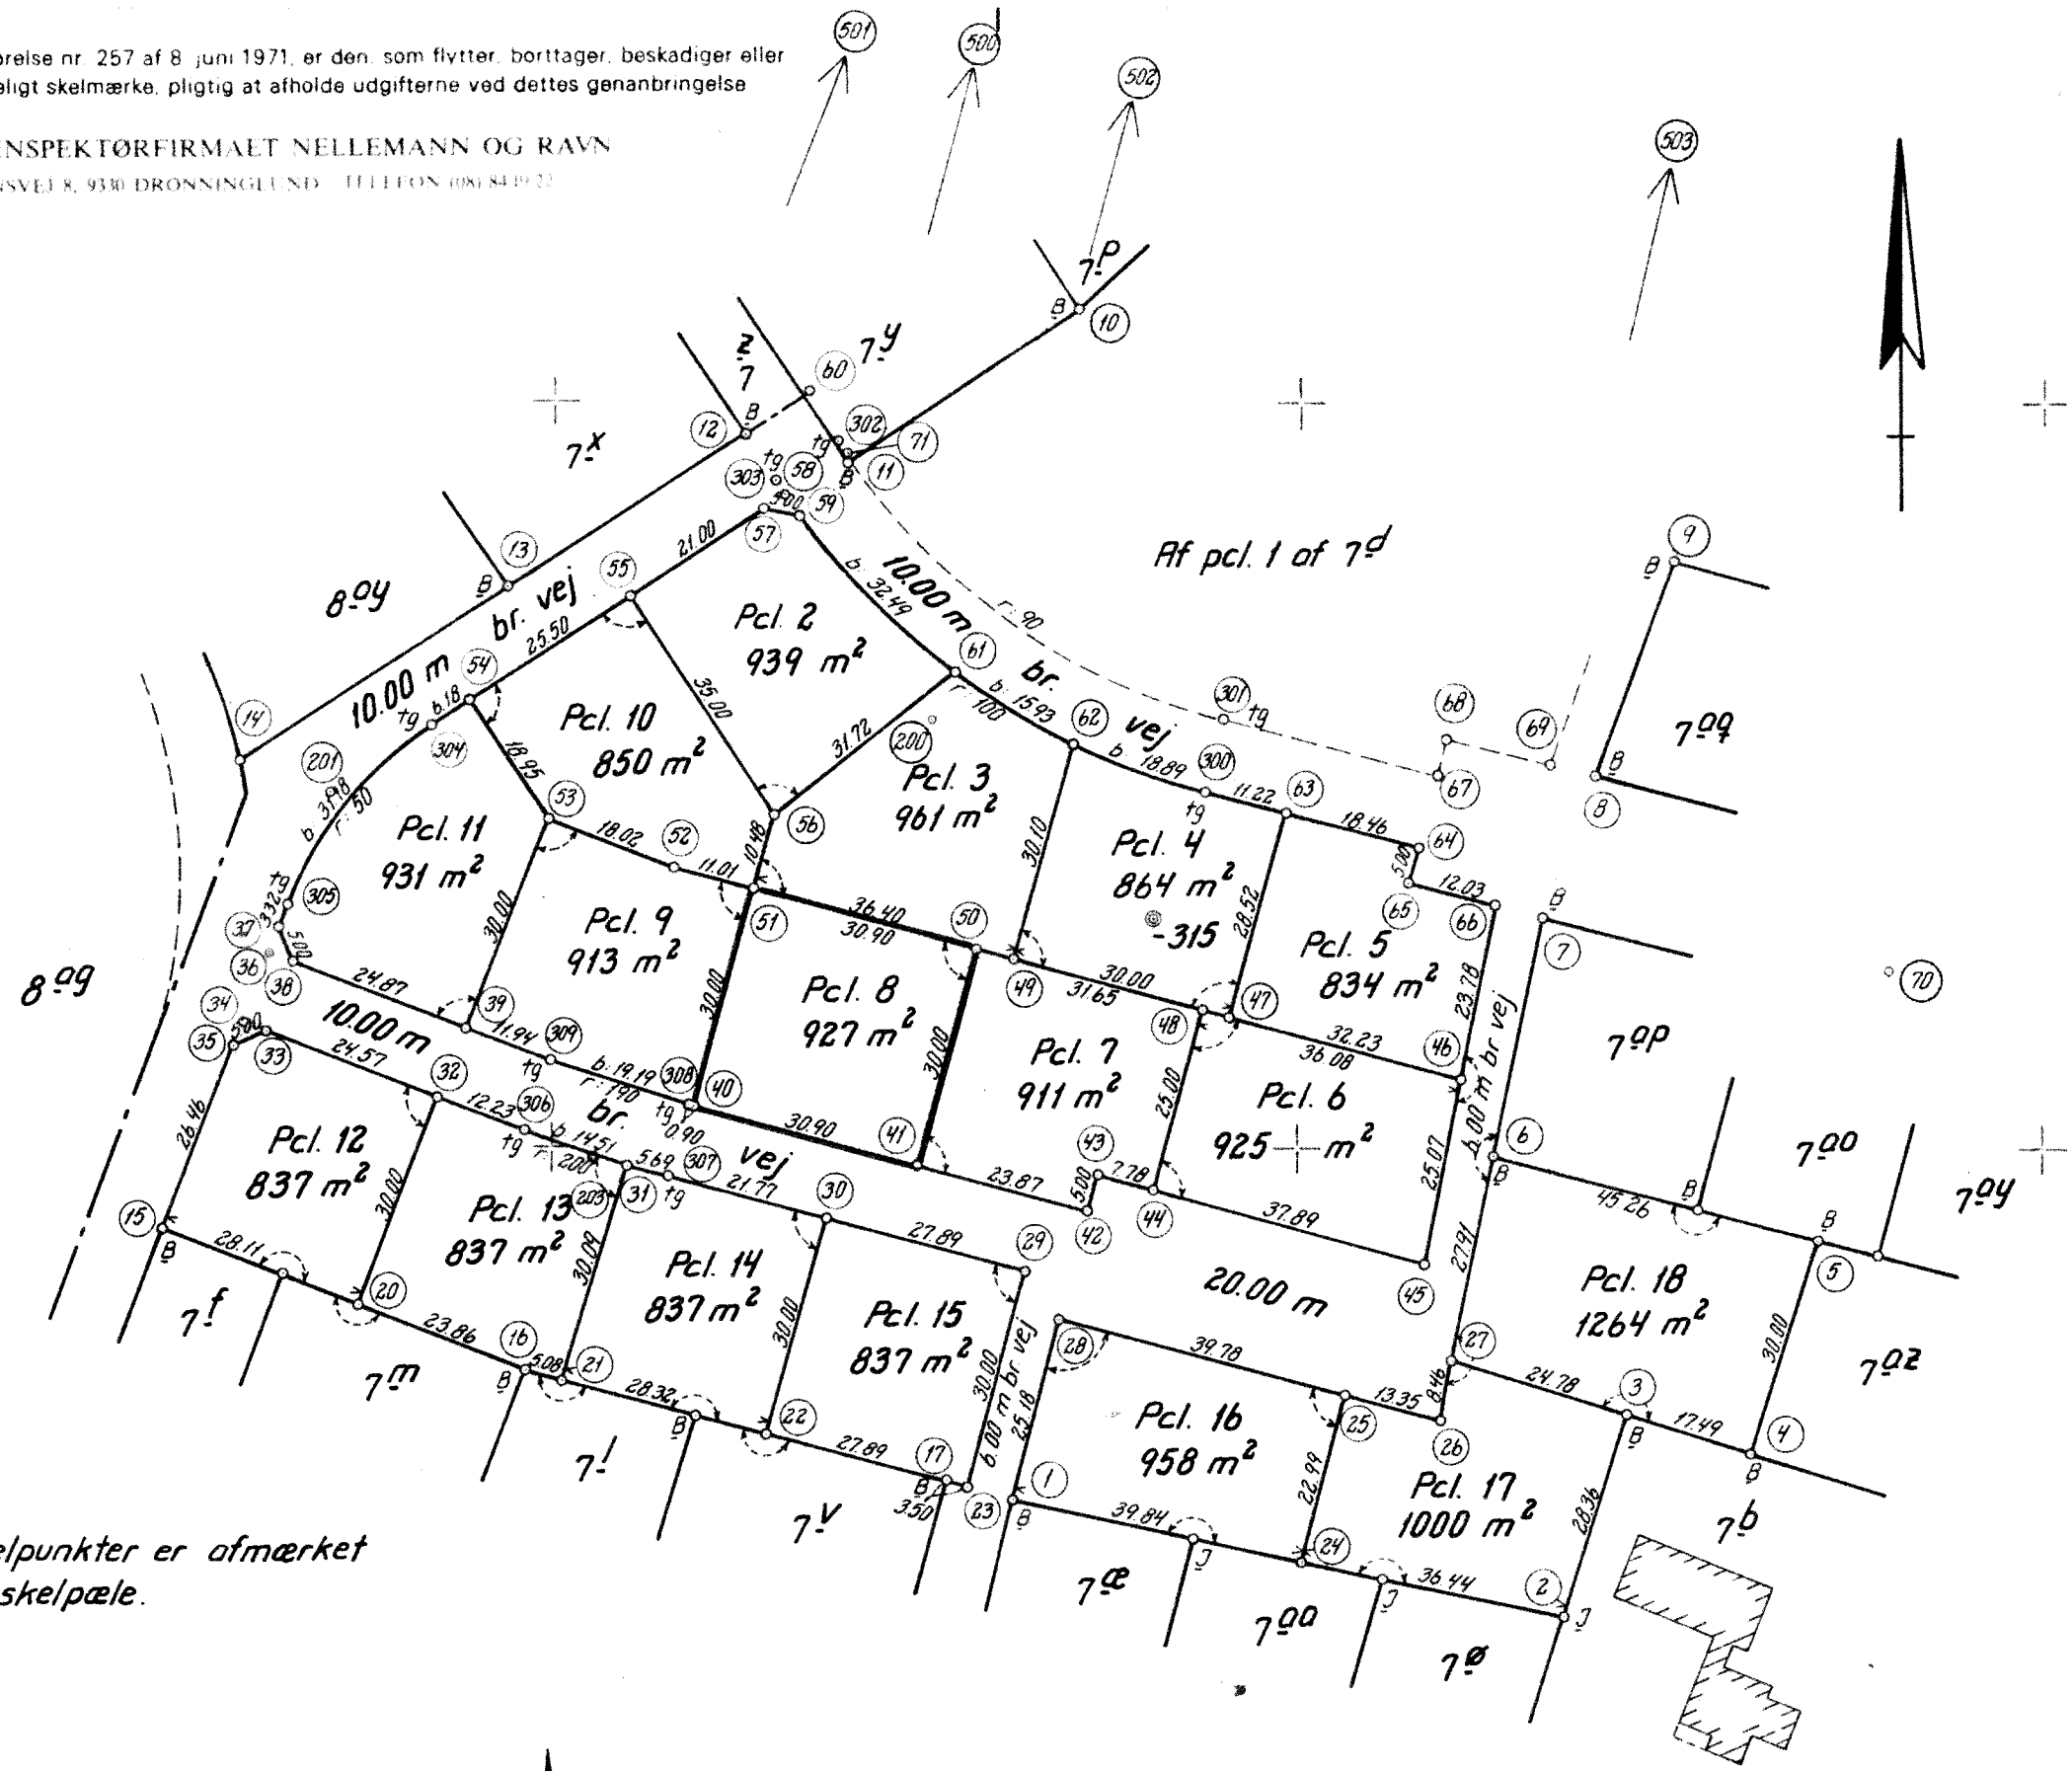

Alle nye skelpunkter er afmærket med betonskelepæle.

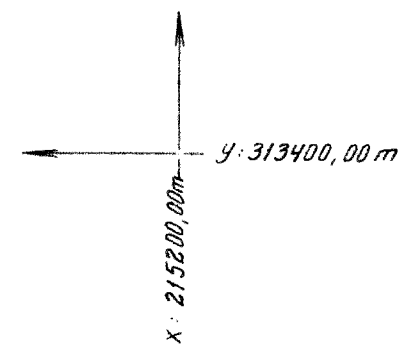

Ejerlav: *Vestengårdens Fjerding*
 Sogn: *Voer*

Opmålt i *maj* 19 *78* af
 Målförhold: *1:1000*
 Jr. nr. *81276*

J. Ravn
 Landinspektör

Angående detailmåling henvises til EDB-udskriften i sagen.