

## Signaturforklaring

Mål eller koordinater, der er overført fra en sag, der tidligere er indsendt til Geodatastyrelsen, er mærket med Gl.


Mål eller koordinater, der kun er til brug ved indlægningen på matrikelkortet, er angivet med klamme.

Øvrige signaturer. Se DS 104 og 198

	: Nyt skel
	: Skel
	: Blindt skel
	: Skel, der bortfalder

## Noter

Ifølge lovbekendtgørelse nr. 769 af 7. juni 2018 er den, som flytter, borttager eller ødelægger et kendeligt skelmærke eller et varigt mærke for opmåling, pligtig at betale udgifterne ved dets genanbringelse.

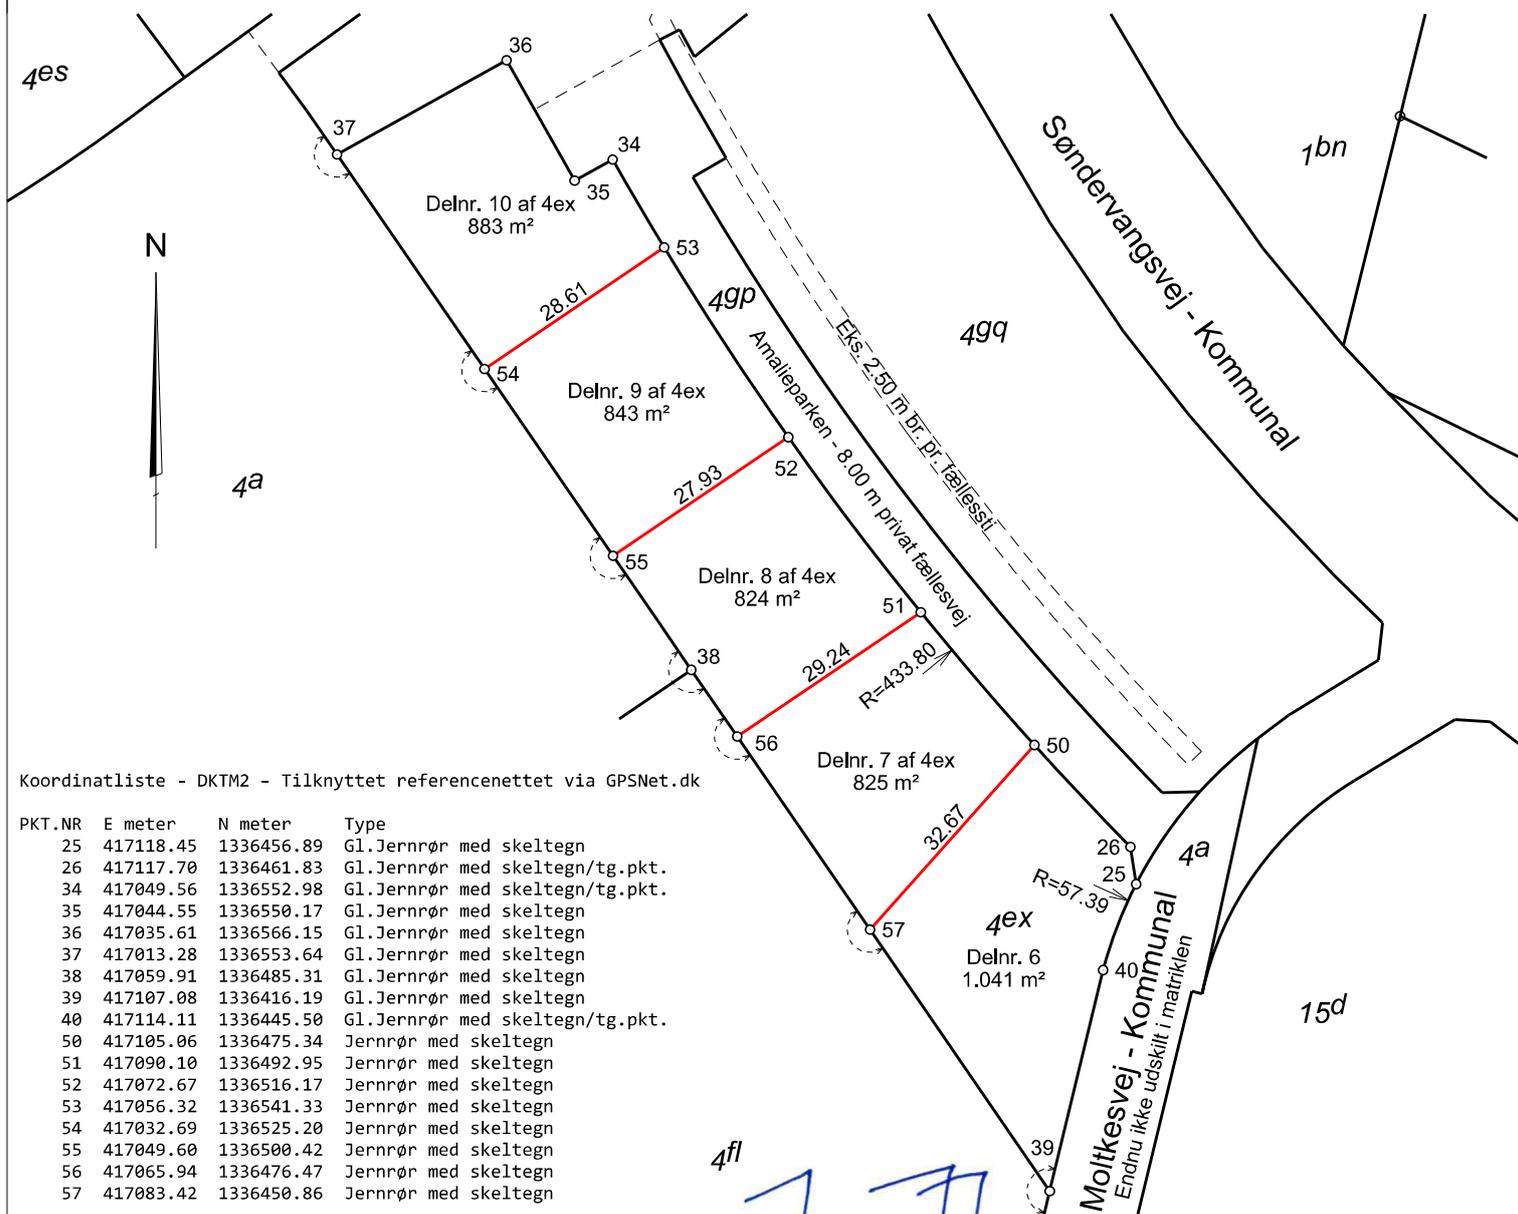

Koordinatliste - DKT2 - Tilknyttet referencenettet via GPSNet.dk

PKT.NR	E meter	N meter	Type
25	417118.45	1336456.89	Gl.Jernrør med skeltegn
26	417117.70	1336461.83	Gl.Jernrør med skeltegn/tg.pkt.
34	417049.56	1336552.98	Gl.Jernrør med skeltegn/tg.pkt.
35	417044.55	1336550.17	Gl.Jernrør med skeltegn
36	417035.61	1336566.15	Gl.Jernrør med skeltegn
37	417013.28	1336553.64	Gl.Jernrør med skeltegn
38	417059.91	1336485.31	Gl.Jernrør med skeltegn
39	417107.08	1336416.19	Gl.Jernrør med skeltegn
40	417114.11	1336445.50	Gl.Jernrør med skeltegn/tg.pkt.
50	417105.06	1336475.34	Jernrør med skeltegn
51	417090.10	1336492.95	Jernrør med skeltegn
52	417072.67	1336516.17	Jernrør med skeltegn
53	417056.32	1336541.33	Jernrør med skeltegn
54	417032.69	1336525.20	Jernrør med skeltegn
55	417049.60	1336500.42	Jernrør med skeltegn
56	417065.94	1336476.47	Jernrør med skeltegn
57	417083.42	1336450.86	Jernrør med skeltegn

## MÅLEBLAD

Matr.nr. : 4ex  
Ejerlav : Dronninglund Hgd., Dronninglund  
Ejerlavskode : 550352  
Kommune : Brønderslev Kommune  
Opmålingsdistrikt : 55-03

Jes Juhl Jørgensen  
Landinspektør

Landinspektørfirmaet **LE34** Dronninglund

Stationsvej 8  
9330 Dronninglund  
+45 9884 1922  
dronninglund@le34.dk  
www.le34.dk

Maj 2021 01.07.2021 297 x 210 1:1000  
OPMÅLT UDARBEJDET FORMAT MÅLFORHOLD

2103986 2103986-005-002

PROJEKTNR. TEGNINGNUMMER

1

UDG.