

KOORDINATLISTE SYSTEM S34J

GPS-RTK tjeneste: Leica Smartnet Danmark

NR Y (m) X (m) AFM

1	317664.59	234792.85	GLJ
2	317662.25	234774.28	J
3	317661.17	234763.64	J
4	317660.37	234752.92	J
5	317660.03	234746.42	J
6	317659.83	234739.16	J
7	317659.81	234728.55	J
8	317659.88	234723.84	J
9	317660.05	234715.59	J
10	317660.40	234709.32	J
11	317660.59	234705.75	J
12	317661.76	234692.01	J
13	317664.44	234671.15	J
14	317664.90	234668.60	J
15	317691.77	234706.58	J
16	317690.17	234670.83	J
17	317668.96	234645.88	J
18	317670.97	234635.22	J
19	317660.16	234633.18	J
20	317658.15	234643.89	J
21	317653.56	234669.48	J
22	317650.82	234690.84	J
23	317649.62	234704.98	J
24	317649.06	234715.17	J
25	317648.81	234728.48	J
26	317648.83	234739.32	J
27	317649.04	234746.86	J
28	317649.40	234753.62	J
29	317650.22	234764.60	J
30	317651.32	234775.51	J

KOORDINATLISTE SYSTEM S34J

GPS-RTK tjeneste: Leica Smartnet Danmark

NR Y (m) X (m) AFM


31	317653.53	234793.12	GLJ
32	317620.96	234778.16	J
33	317622.69	234738.18	J
34	317597.71	234737.10	J
35	317595.97	234777.08	J
36	317583.23	234776.53	J
37	317591.19	234748.29	J
38	317591.68	234736.84	J
39	317559.98	234735.46	J
40	317558.24	234775.45	J
41	317530.89	234787.69	J
42	317516.44	234744.98	J
43	317526.96	234734.03	J
44	317644.30	234710.34	J
45	317622.98	234712.03	J
46	317619.83	234672.13	J
47	317594.89	234674.10	J
48	317598.05	234714.00	J
49	317589.93	234714.64	J
50	317586.77	234674.75	J
51	317556.52	234674.04	J
52	317559.93	234717.02	J
53	317528.42	234719.51	J
54	317525.24	234679.58	J
55	317498.47	234695.28	J
56	317512.44	234736.15	J
57	317525.37	234794.51	J
58	317510.41	234751.25	J
59	317485.98	234776.70	J
60	317514.97	234804.54	J

KOORDINATLISTE SYSTEM S34J

GPS-RTK tjeneste: Leica Smartnet Danmark

NR Y (m) X (m) AFM

61	317497.65	234822.58	J
62	317468.65	234794.73	J
63	317486.09	234834.32	J
64	317472.44	234835.77	J
65	317453.79	234818.87	J
66	317454.48	234809.49	J
67	317455.85	234808.06	J
68	317507.11	234741.70	J
69	317492.52	234699.48	J
70	317463.72	234729.29	J
71	317492.49	234756.92	J
72	317475.17	234774.96	J
73	317446.40	234747.33	J
74	317427.99	234766.48	J
75	317464.74	234785.86	J
76	317461.79	234786.80	J
77	317458.88	234785.71	J
78	317456.42	234783.30	J
79	317451.16	234788.76	J
80	317450.01	234789.95	J
81	317452.47	234792.38	J
82	317453.63	234795.25	J
83	317452.81	234798.24	J
84	317449.36	234801.82	J
85	317452.61	234804.94	J
86	317442.03	234815.95	J
87	317434.83	234813.00	J
88	317412.35	234782.37	J
89	317515.32	234746.19	J
90	317512.02	234736.59	J

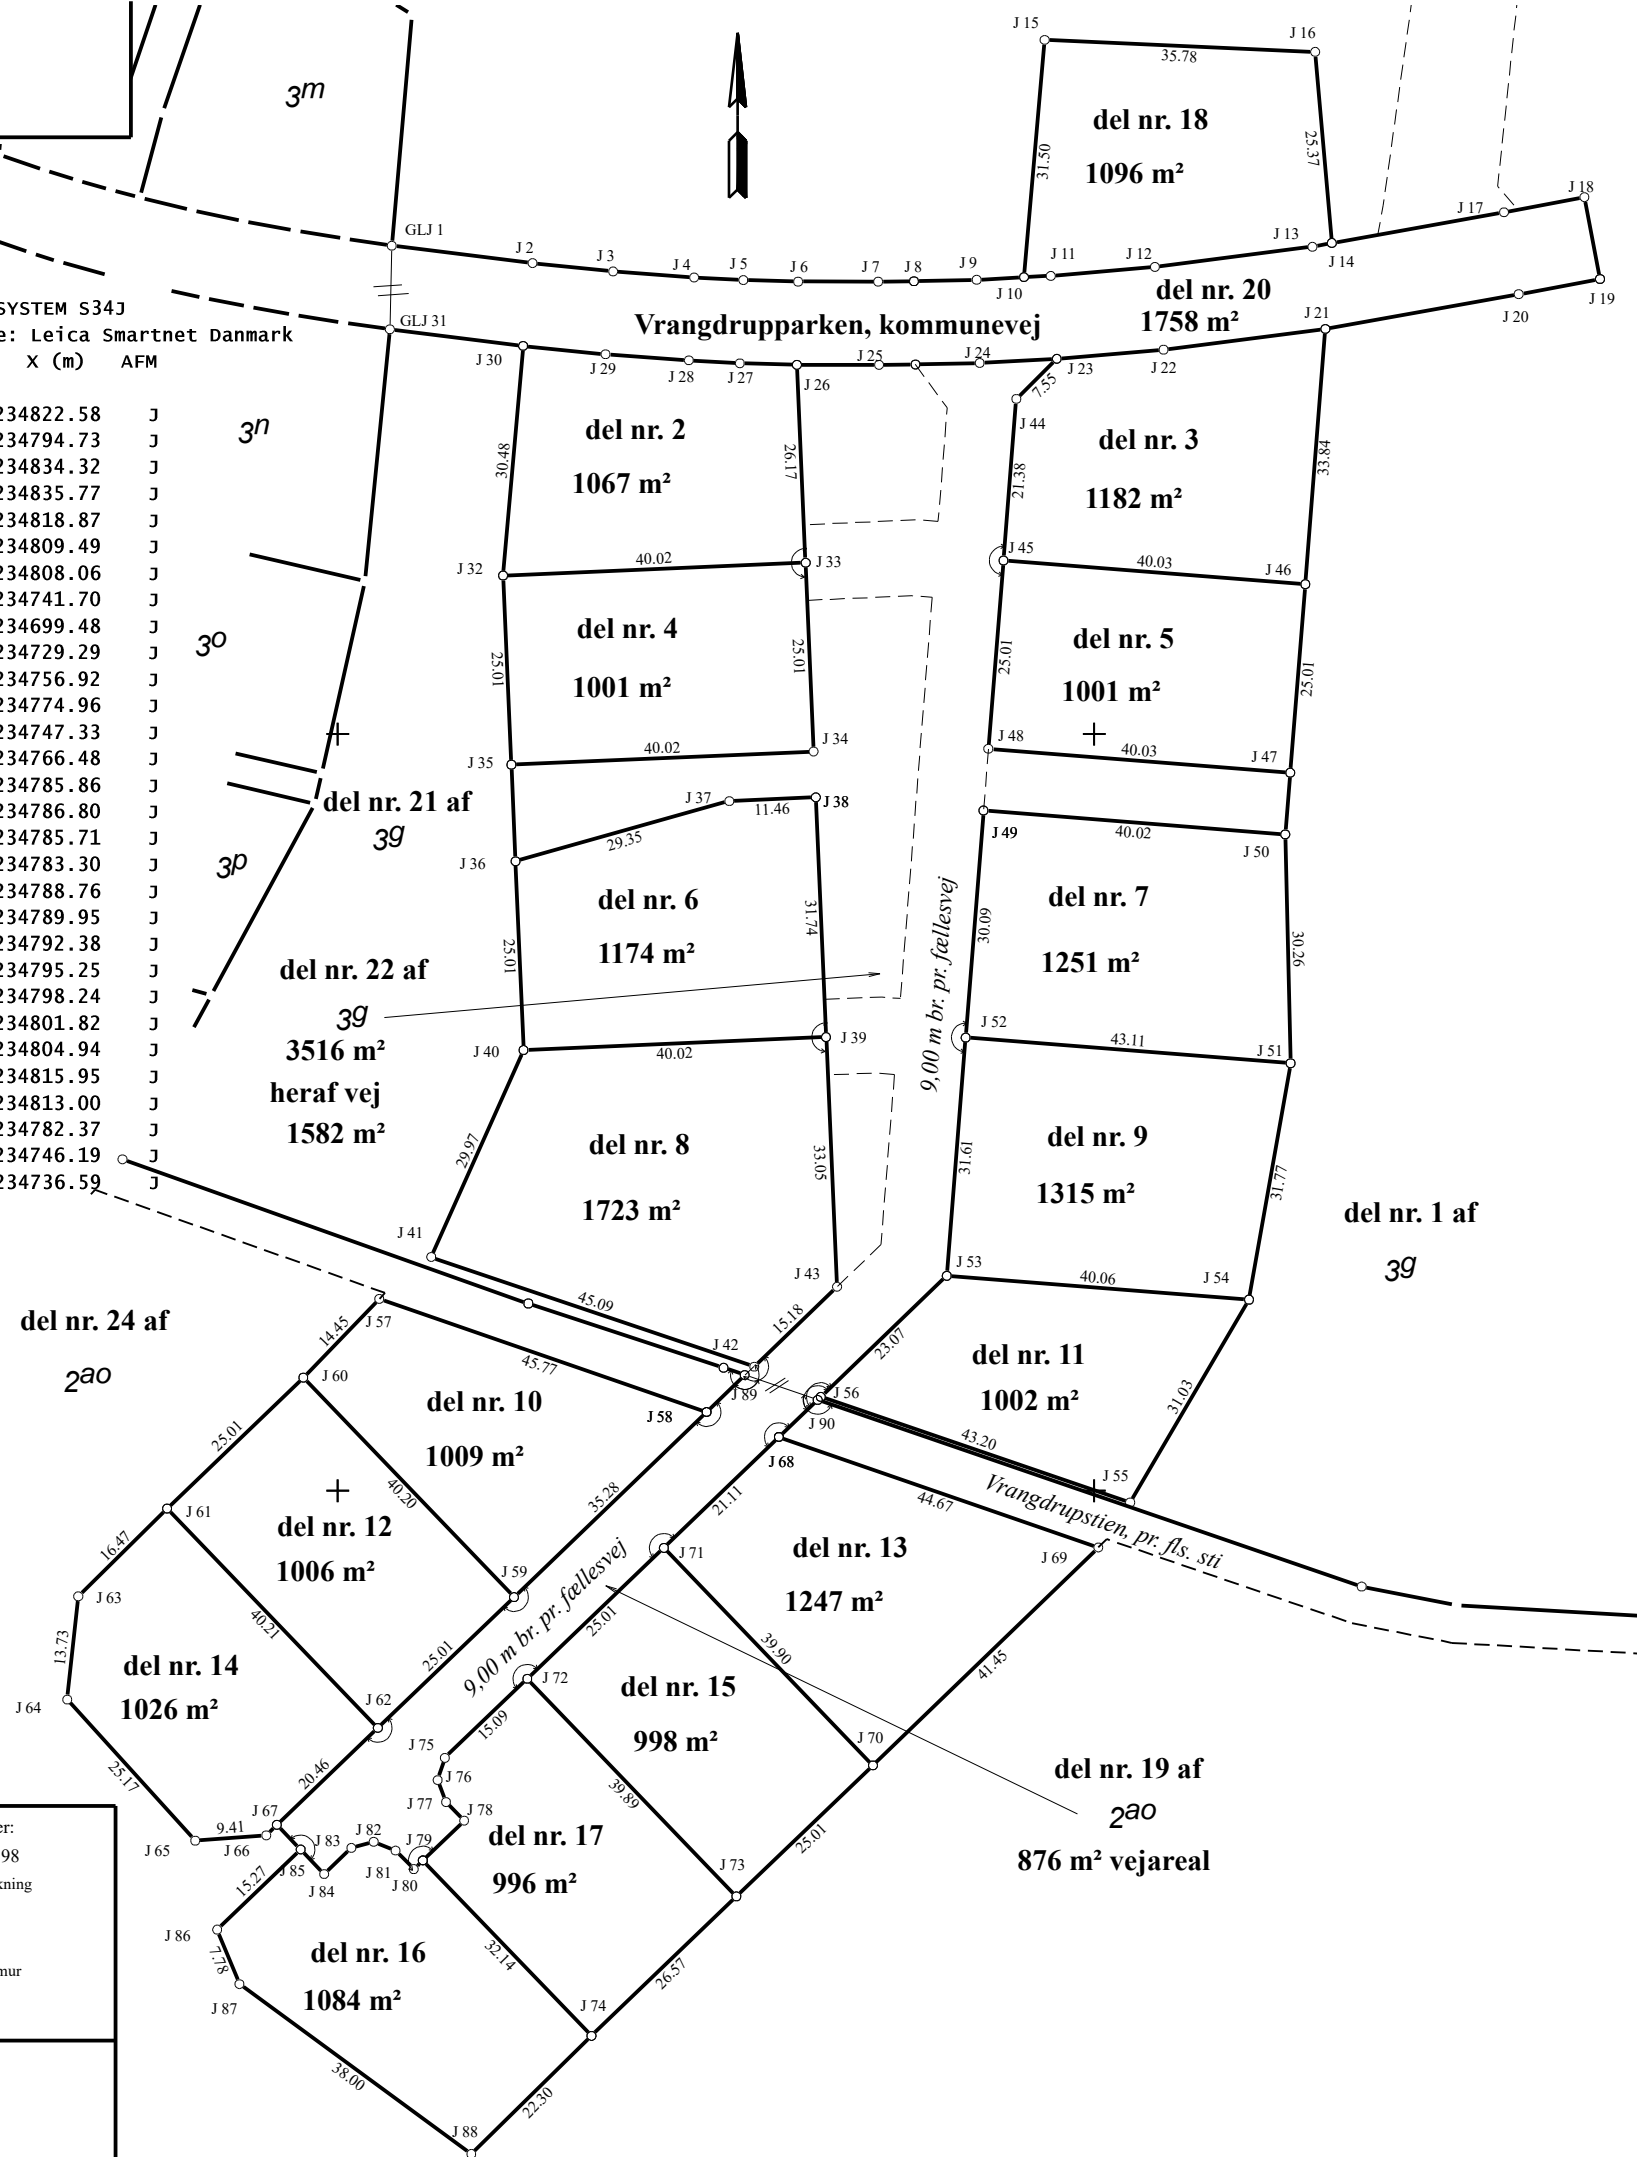

Matr.nr.: 3g, 2a0
Ejerlav: Bøgen, Brønderslev Jorder

Kommune: Brønderslev

Opmålt i: september 2018

Målforhold: 1:1000

Lsp. j. nr.: 24960/2018

Carsten Overgaard Sørensen
Landinspektør

Signaturforklaring:

B o : Betonskelpæl

J o : Jernrør med skeltegn

P o : Plade eller bolt med skeltegn

T o : Træpæl med skeltegn

Mål eller koordinater, der kun er til brug ved indlægningen på matrikelkortet angivet med klamme.

Mål eller koordinater, der er overført fra en sag, der tidligere er indsendt til Kort og Matrikelstyrelsen, er mærket GL

B/D o : Betonskelpæl sikret med underjordisk drænrør

B/J o : Betonskelpæl sikret med underjordisk drænrør

J/D o : Jernrør sikret med underjordisk jernrør

J/J o : Jernrør sikret med underjordisk jernrør

Blindt skel, der ikke bortfalder

Andre signaturer:

Se DS 104 og 198

ia o : ingen afmærkning

NS o : Natursten

hhj o : Hushjørne

MIM o : Midte af mur