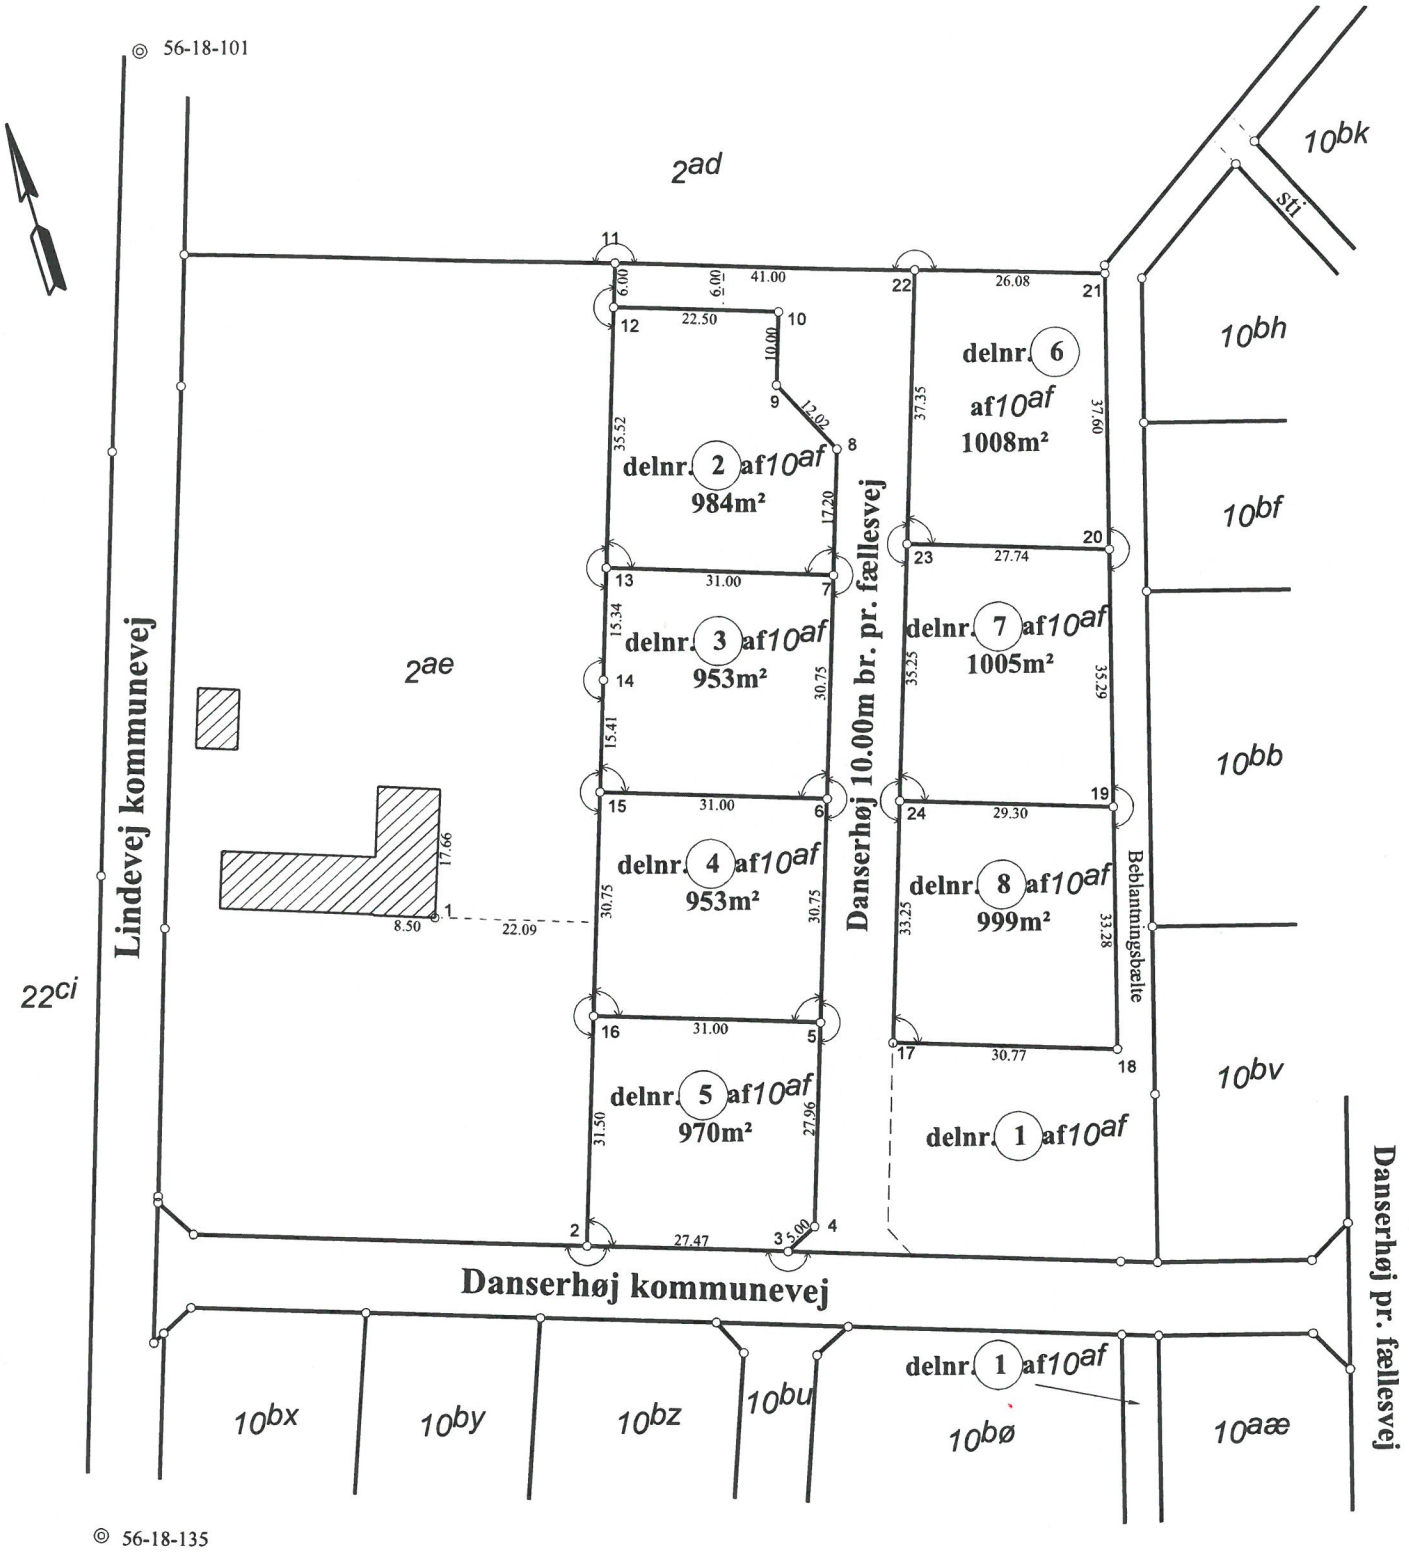
56-18-101
2ad
10bk
sti
10bh
10bf
10bb
10bv
Lindevej kommunevej
Danserhøj 10.00m br. pr. fællesvej
Beplantningsbælte
Danserhøj pr. fællesvej
Danserhøj kommunevej
2ae
22ci
10bx
10by
10bz
10bu
10bø
10aæ
delnr. 1 af10af
delnr. 2 af10af 984m²
delnr. 3 af10af 953m²
delnr. 4 af10af 953m²
delnr. 5 af10af 970m²
delnr. 6 af10af 1008m²
delnr. 7 af10af 1005m²
delnr. 8 af10af 999m²
41.00
26.08
22.50
27.74
31.00
29.30
30.77
27.47
56-18-135

Opmålingsdistrikt	
56	18

Måleblad

Ifølge lov nr. 137 af 7. mar. 1990 er den, som flytter, borttager eller ødelægger et kendeligt skelmærke eller et varigt mærke for opmåling, pligtig at betale udgifterne ved dets genanbringelse.

KOORDINATLISTE SYSTEM s34J

NR	Y (m)	X (m)	AFM
1	313664.69	232529.98	HHJ
2	313615.60	232523.14	GL.J
3	313606.86	232497.10	J
4	313609.09	232492.62	J
5	313635.60	232483.73	J
6	313664.76	232473.96	J
7	313693.91	232464.18	J
8	313710.22	232458.71	J
9	313720.99	232464.07	J
10	313730.47	232460.89	J
11	313743.14	232480.37	GL.J
12	313737.45	232482.27	J
13	313703.77	232493.57	J
14	313689.23	232498.45	GL.J
15	313674.62	232503.35	J
16	313645.46	232513.12	J
17	313630.05	232475.05	J
18	313620.27	232445.88	J
19	313652.27	232436.70	J
20	313686.18	232426.97	J
21	313722.32	232416.60	GL.J
22	313730.41	232441.39	J
23	313695.00	232453.27	J
24	313661.58	232464.47	J
56-18-101	313789.73	232534.31	MV-blok
56-18-135	313596.96	232598.42	MV-blok
56-18-309	313630.17	232348.57	MV-blok

Ejerlav: Ø.Brønderslev By, Ø.Brønderslev

Kommune: Brønderslev

Opmålt i: september 2014

Målforhold: 1:1000

Lsp. j. nr.: 23495/2014

Carsten Overgaard Sørensen
Landinspektør

Signaturforklaring:

B o : Betonskelpæl

J o : Jernrør med skeltegn

P o : Plade eller bolt med skeltegn

T o : Træpæl med skeltegn

B/D o : Betonskelpæl sikret med underjordisk drænrør

B/J o : Betonskelpæl sikret med underjordisk drænrør

J/D o : Jernrør sikret med underjordisk jernrør

J/J o : Jernrør sikret med underjordisk jernrør

— · — · — · — · — Blindt skel, der ikke bortfalder

Andre signaturer:
Se DS 104 og 198
ia o :ingen afmærkning
NS o :Natursten
hhj o :Hushjørne
MIM o :Midte af mur

Mål eller koordinater, der kun er til brug ved indlægningen på matrikelkortet angivet med klamme.

Mål eller koordinater, der er overført fra en sag, der tidligere er indsendt til Kort og Matrikelstyrelsen, er mærket GL

LANDINSPEKTØR NORD A/S
Brønderslev Jammerbugt Aalborg
Bredgade 206 9700 Brønderslev Tlf. 98 82 15 44
www.landnord.dk info@landnord.dk